


### Oznaczenia - projektowane elementy

Przeznaczenie powierzchni	Oznakowanie
- proj. bariera wygrodzeniowa	D-6 PROJ projektowanie oznakowanie pionowe
- istn. bariera wygrodzeniowa	P-10 projektowanie oznakowanie poziome
- proj. zatoka autobusowa	prj projektowanie oznakowanie poziome
- naw. koloru czerwonego (w ciągu ścieżki rowerowej)	D-6 lw istniejące oznakowanie pionowe do likwidacji
	D-6 wym istniejące oznakowanie pionowe do wymiany
	A-7 ist istniejące oznakowanie pionowe
	P-4 ist istniejące oznakowanie poziome
	- usunięte elementy

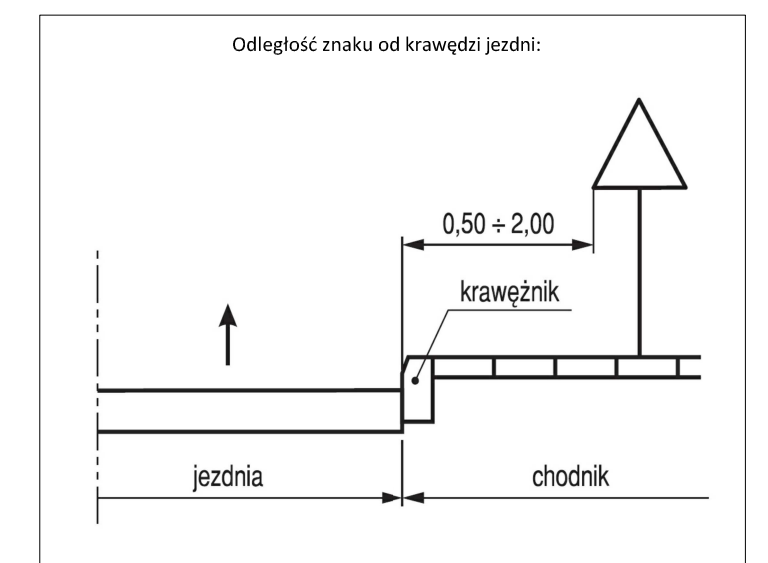

Urząd Miejski w Sochaczewie 96-500 Sochaczew, ul. 1 maja 16		Jednostka projektowa: <b>A4 PROJEKT</b> PRACOWNIA PROJEKTOWA 32-500 Trzebnica, os. ŻWM 13/11	
Nazwa obiektu budowlanego: <b>PRZEBUDOWA DRÓGI GMINNEJ UL. 15 SIERPNIĄ I UL. LICEALNEJ W SOCHACZEWIE.</b>			
Adres obiektu budowlanego:	Miejscowość: Sochaczew	Powiat: Sochaczewski	Województwo: Mazowieckie
Bronza:	DROGOWA	Stadium: DOCELOWA ORGANIZACJA RUCHU	
Funkcja:	Imię i nazwisko: mgr inż. Dominik KAŹKI	Nr uprawnień i specjalizacja: upr. nr MAP/0286/POOD/13 specjalność: drogi	Podpis:
projektant:	mgr inż. Dominik KAŹKI		
opracował:	mgr inż. Mariusz LIBURA		
Nazwa rysunku:	PROJEKTOWANE OZNAKOWANIE	Nr rys: 3.0	Skala: 1:500
Kopiewanie w całości lub części i udostępnienie osobom trzecim bez naszej zgody jest prawnie zabronione. Chrzanów, sierpień - 2017r.			

