


Wrys z mapy Skala 1:500

Województwo: mazowieckie
Powiat: sochaczewski

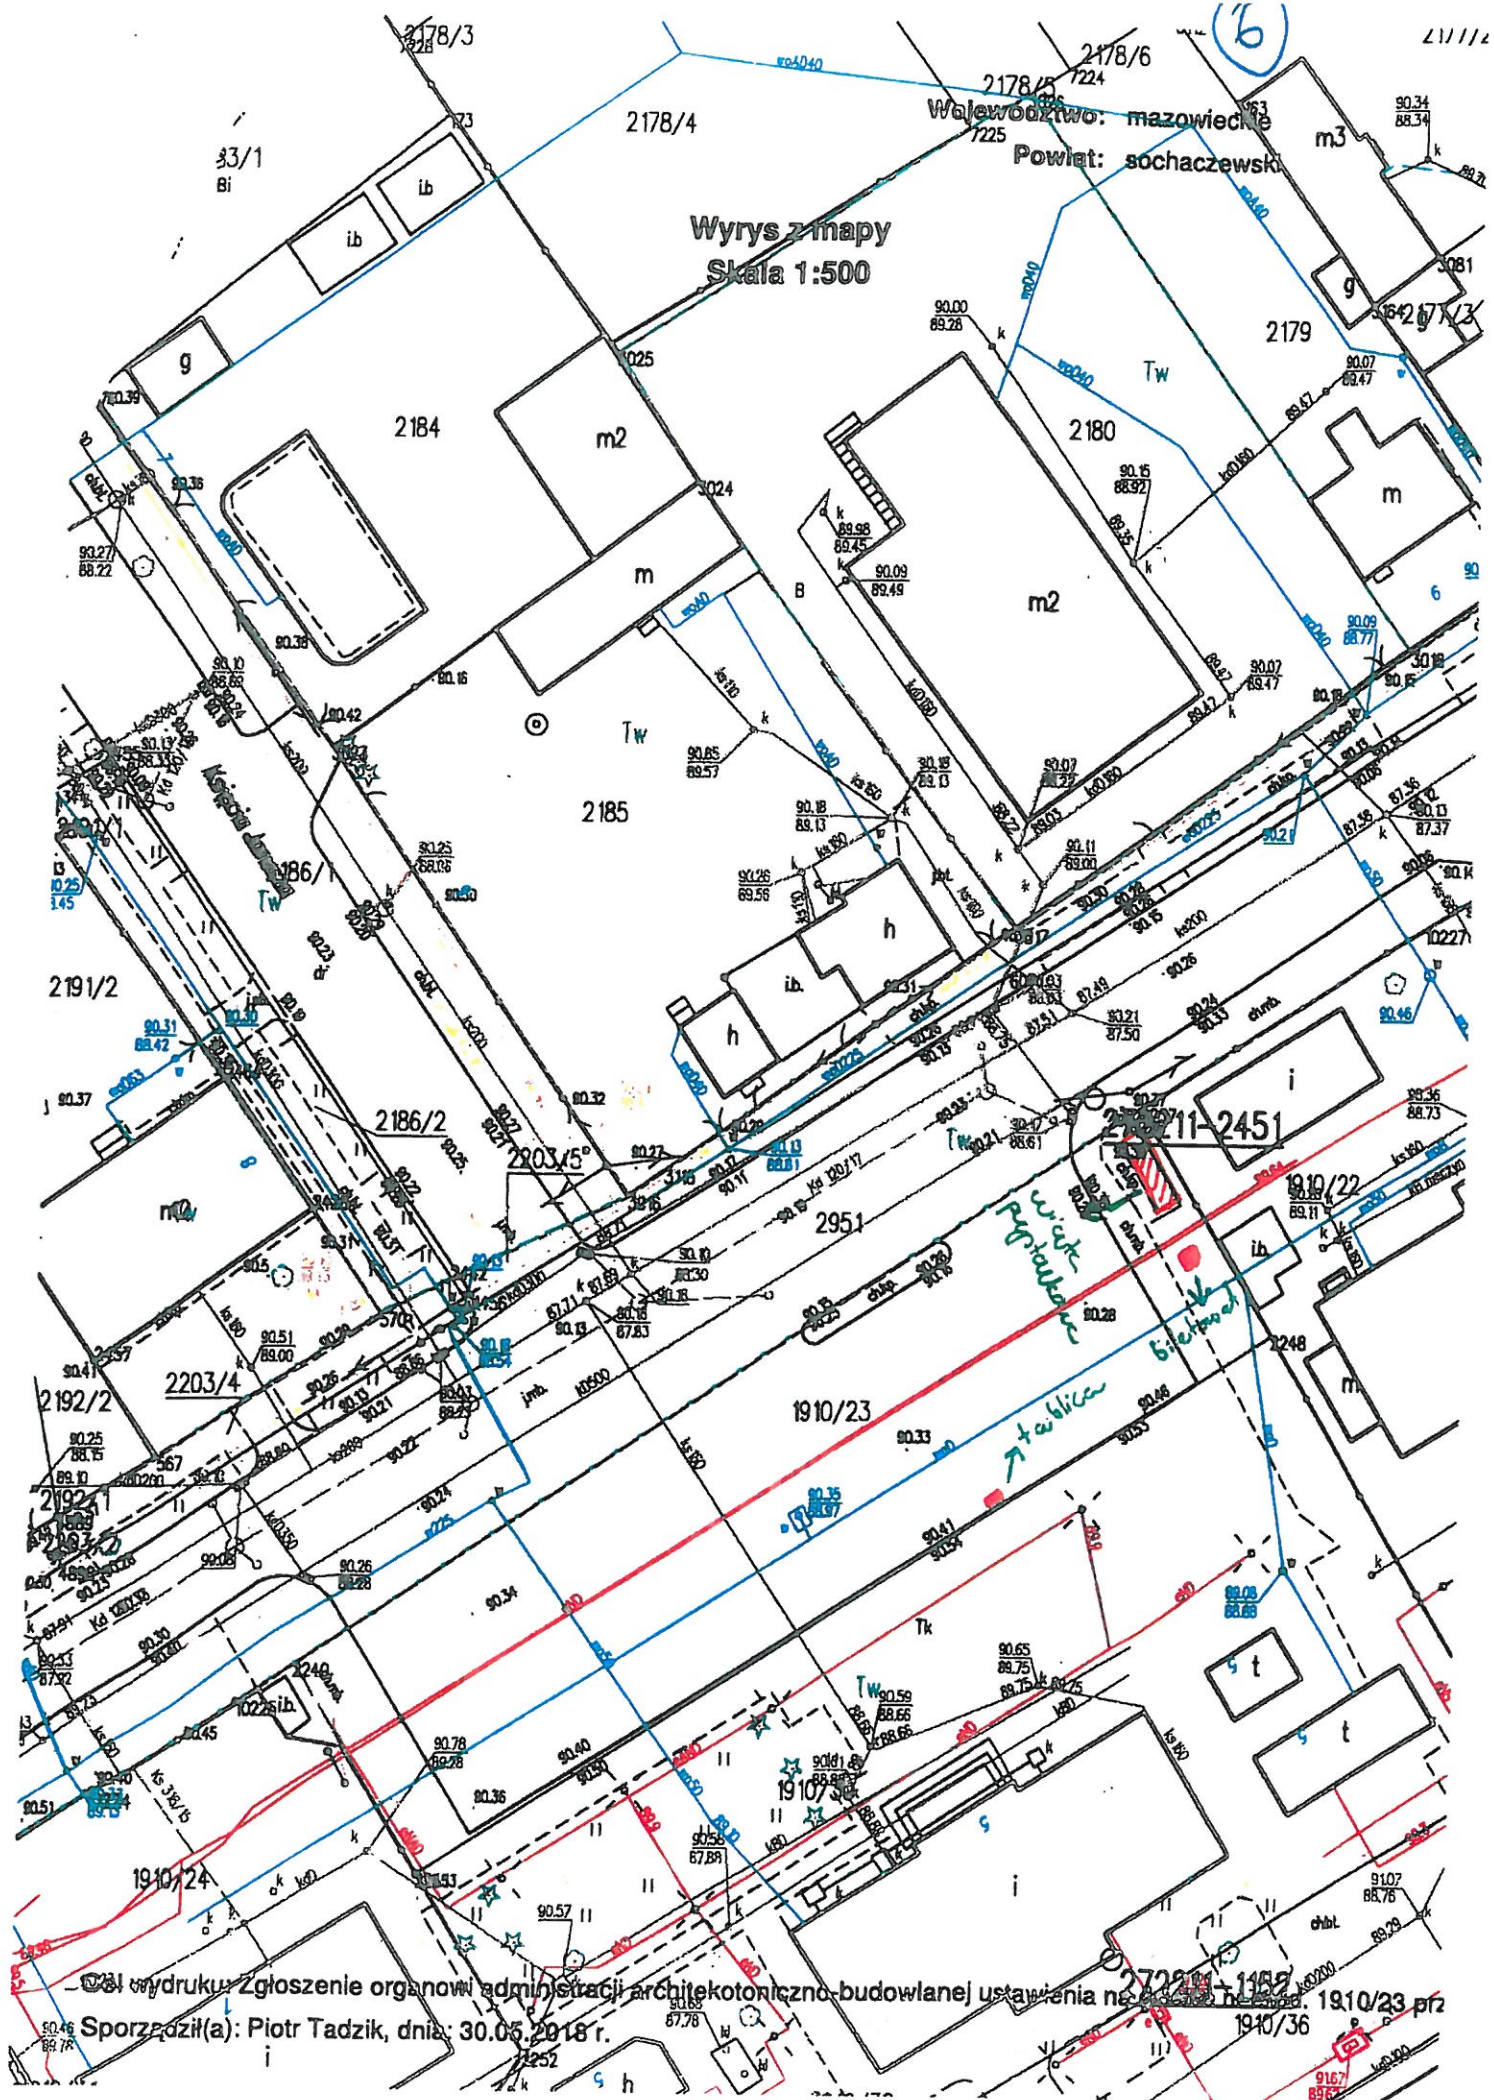


© 2018 wydruku Zgłoszenie organowi administracji architektoniczno-budowlanej ustawienia na 1910/23 przy 1910/36
 Sporządził(a): Piotr Tadzik, dnia: 30.05.2018 r.


Województwo: mazowieckie

Powiat: sochaczewski

Wzrys z mapy
Skala 1:500

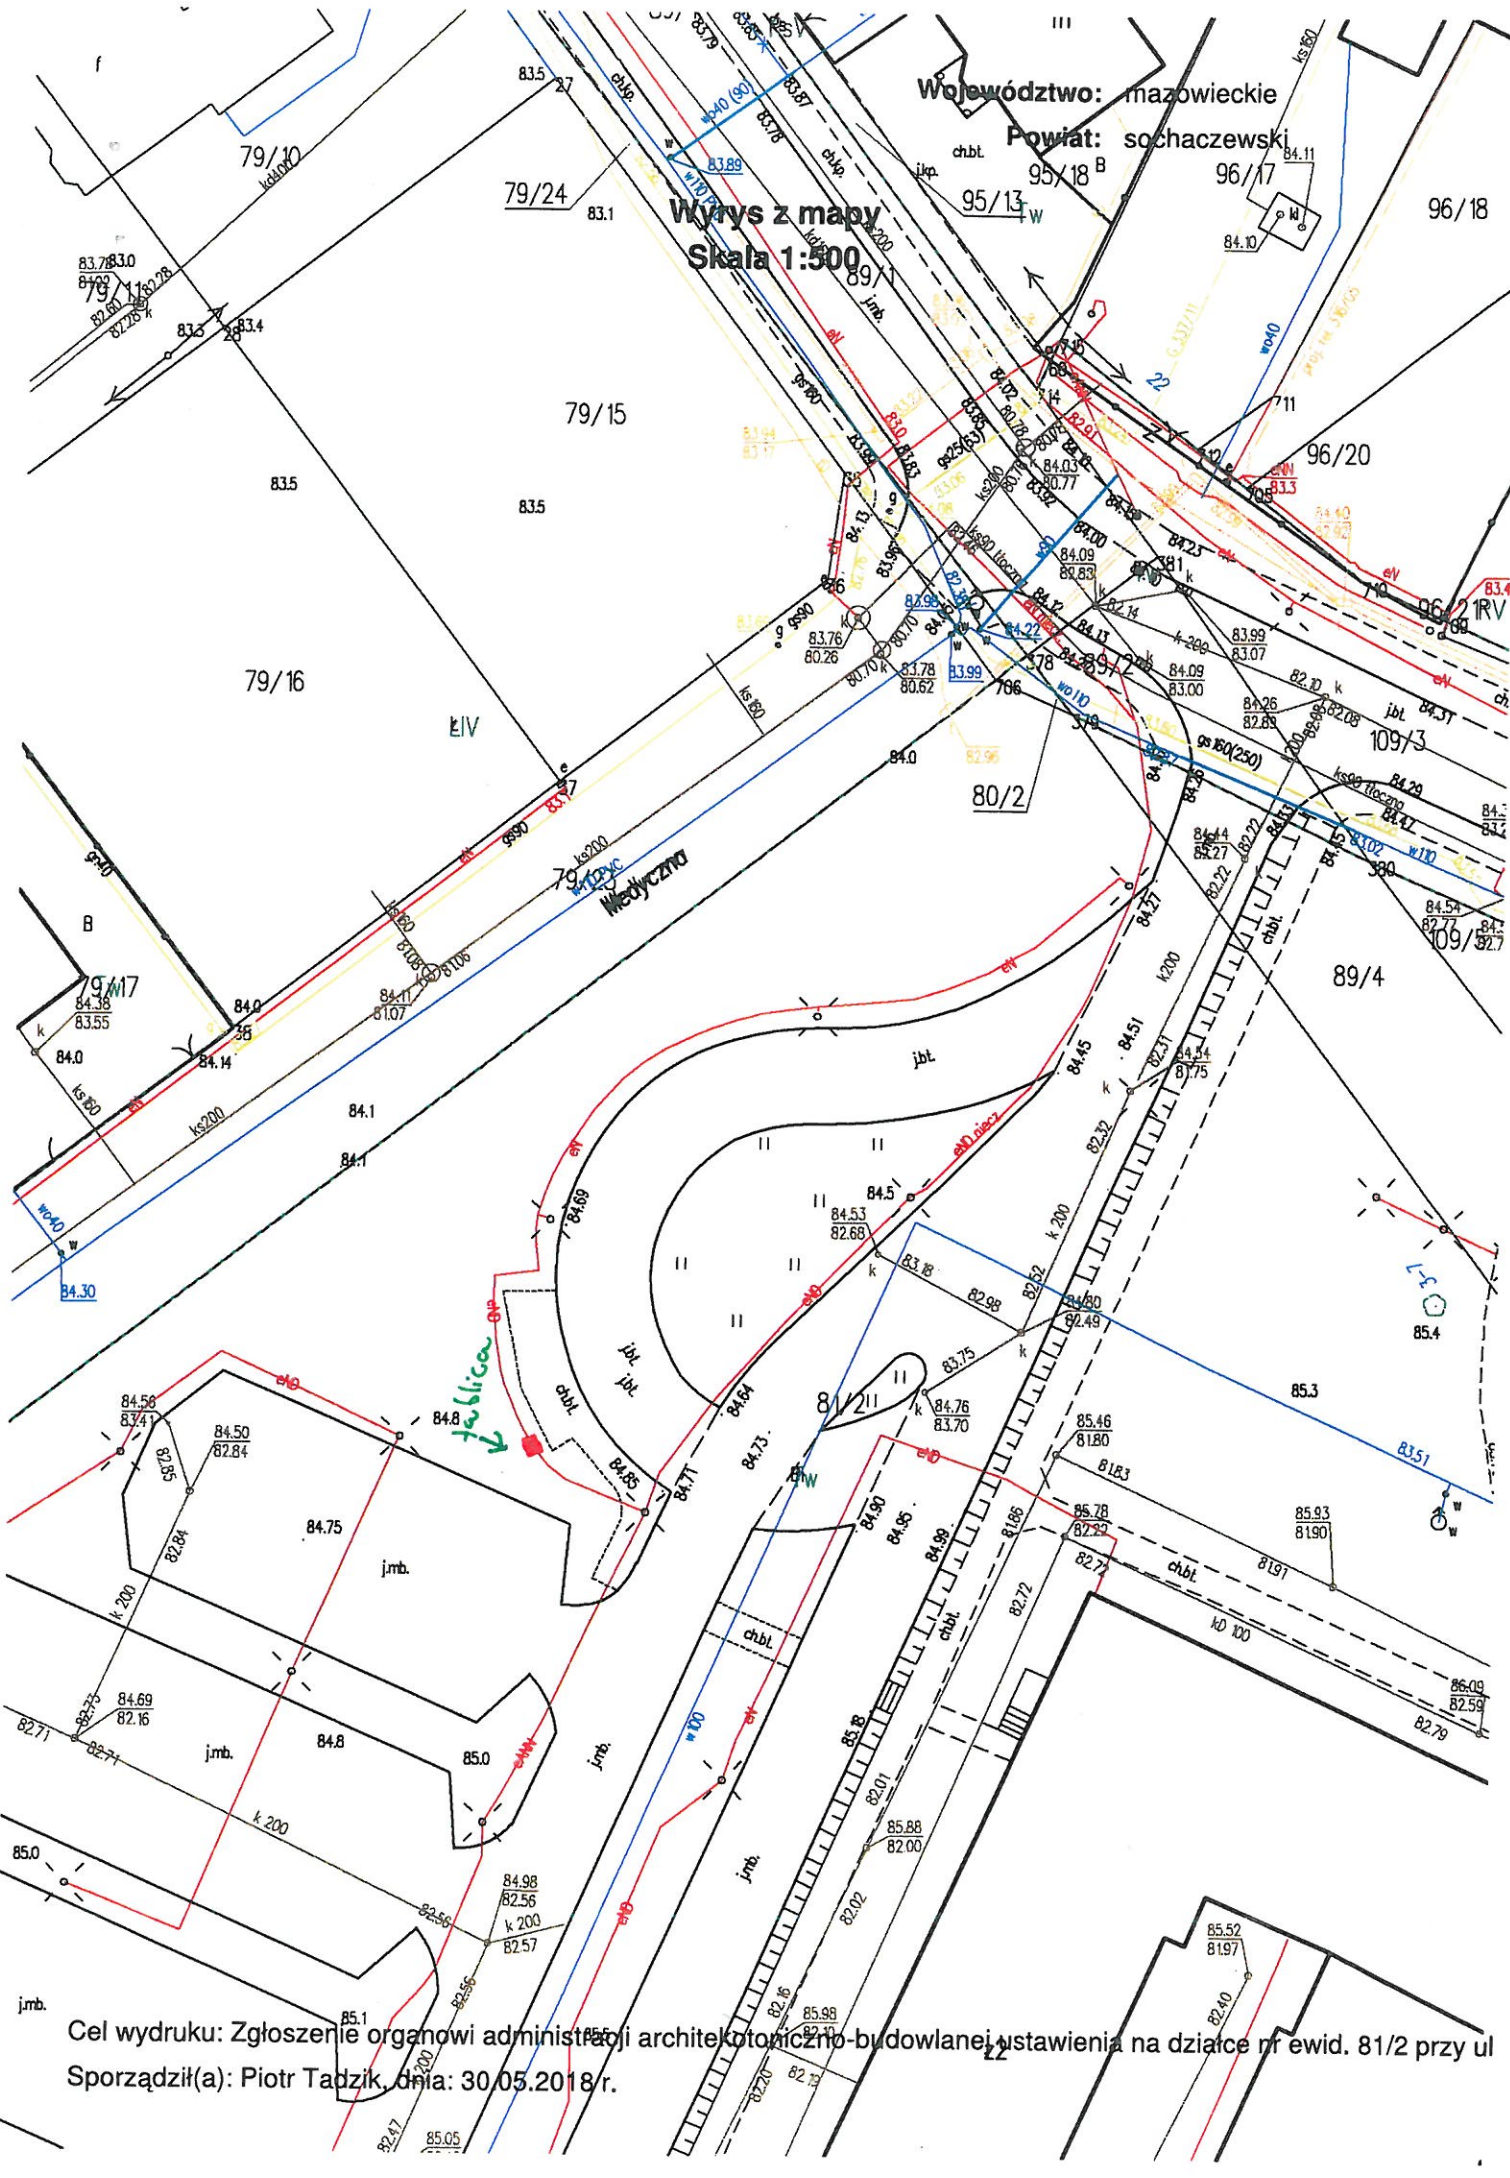

Cel wydruku: Zgłoszenie organowi administracji architektoniczno-budowlanej ustawienia na działce nr ewid. 81/2 przy ul
Sporządził(a): Piotr Tadzik, dnia: 30.05.2018 r.

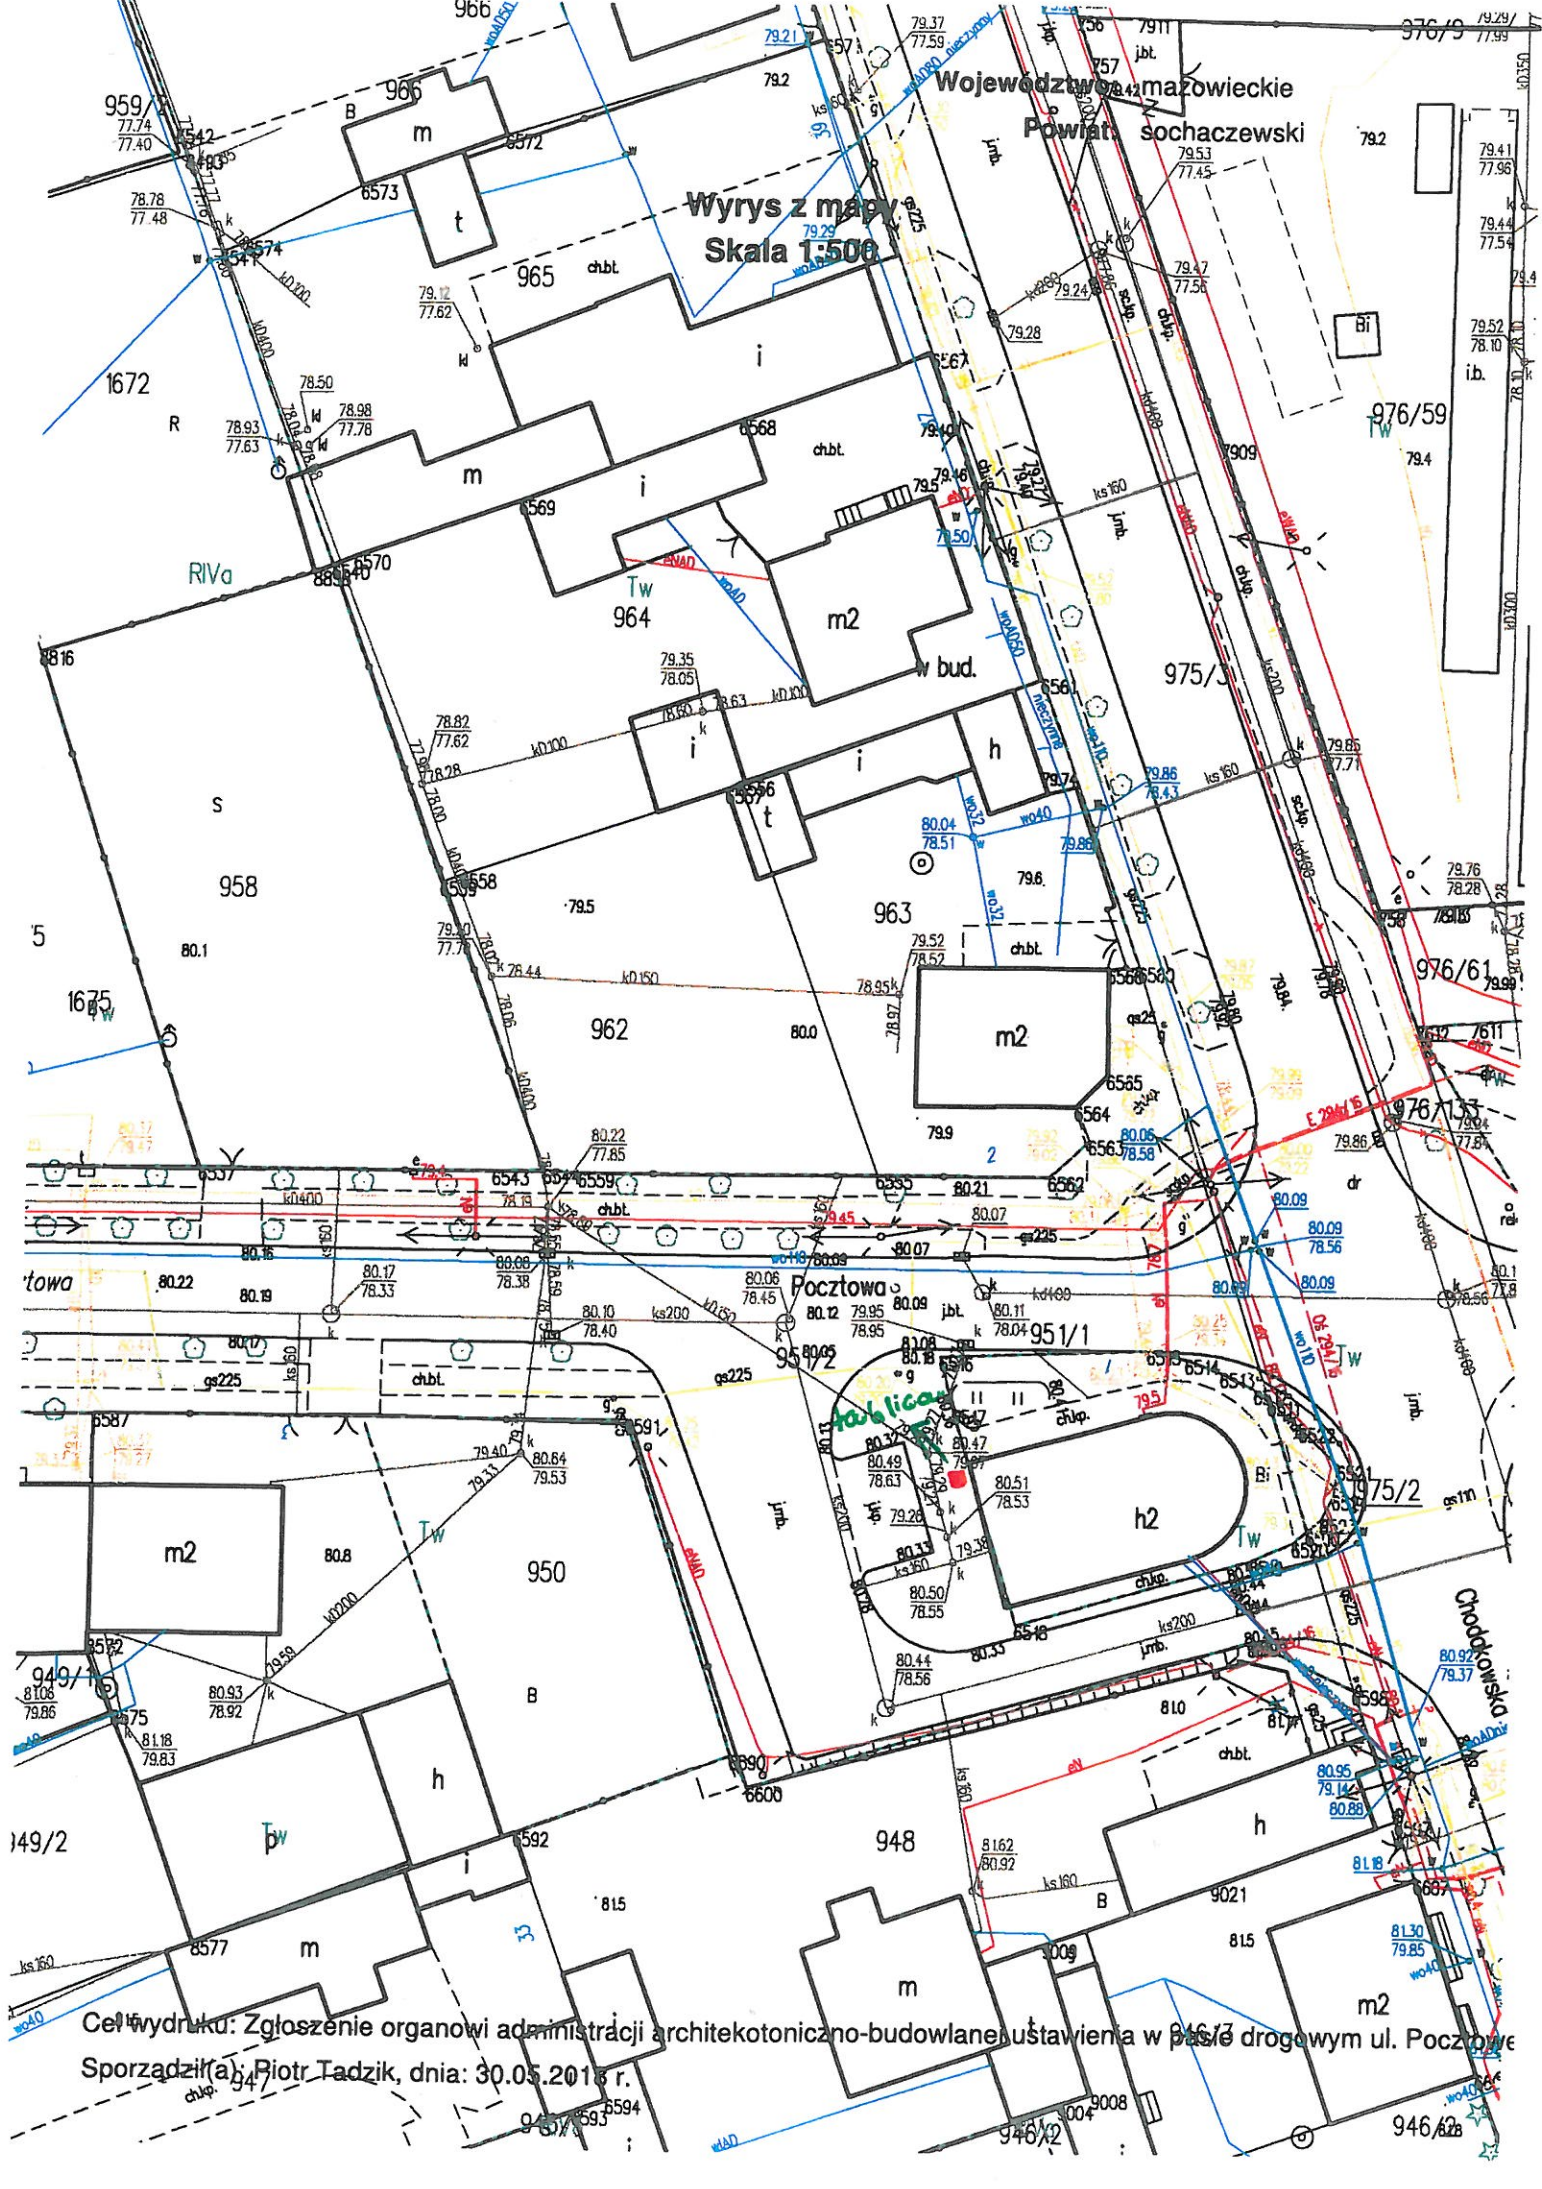

Wyrys z mapy
Skala 1:500

Województwo mazowieckie
Powiat sochaczewski

Cel wydruku: Zgłoszenie organowi administracji architektoniczno-budowlanej, ustawienia w pasie drogowym ul. Pocztowej
Sporządził(a): Piotr Tadzik, dnia: 30.05.2016 r.