


RODZAJ R6 – OZNAKOWANIE NA PRZYSTANKACH KOMUNIKACJI MIEJSKIEJ

1:20

WIDOK WIATY OD FRONTU

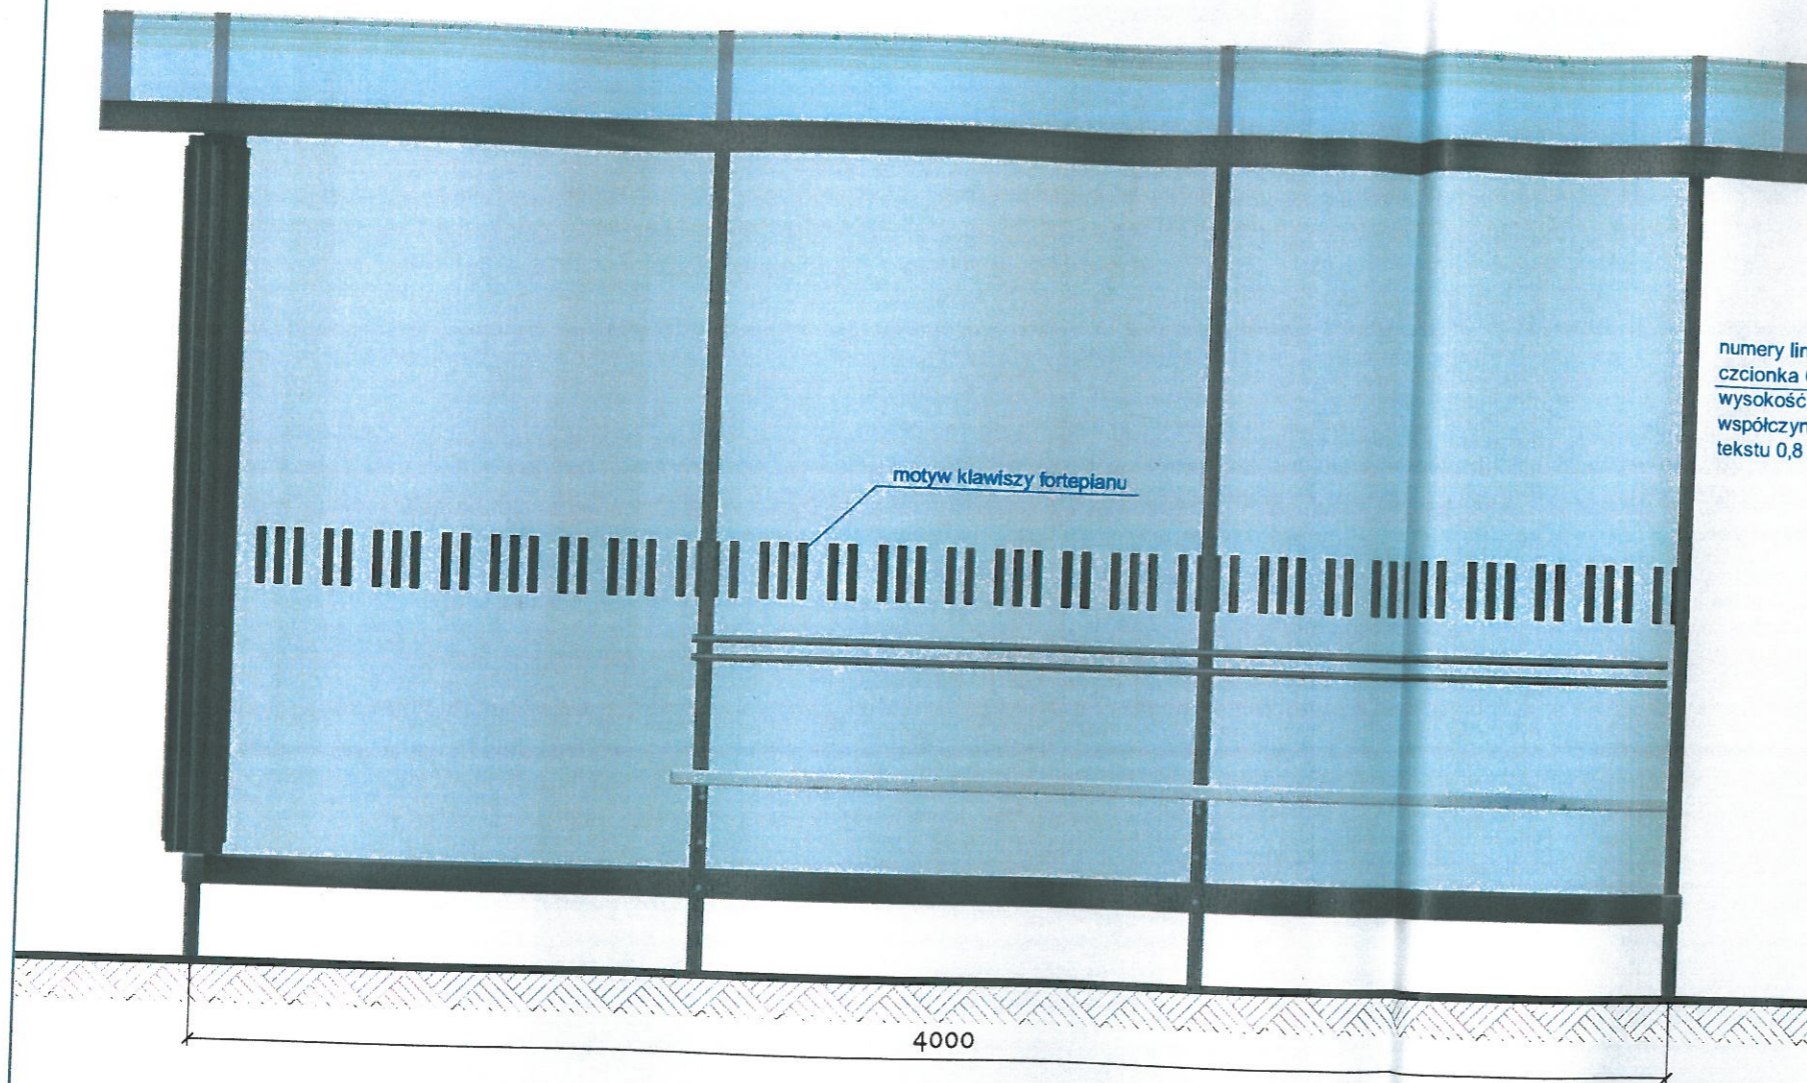

WIDOK WIATY OD STRONY NAZDU



nazwa przystanku
czcionka Open Sans Semibold
wysokość wielkich liter 80mm
współczynnik szerokości tekstu 0,8
folia naklejana na szkło


numery linii komunikacji
czcionka Open Sans
wysokość wielkich liter 80mm
współczynnik szerokości
tekstu 0,8

motyw klawiszy fortepianu

4000

±0,00

1400

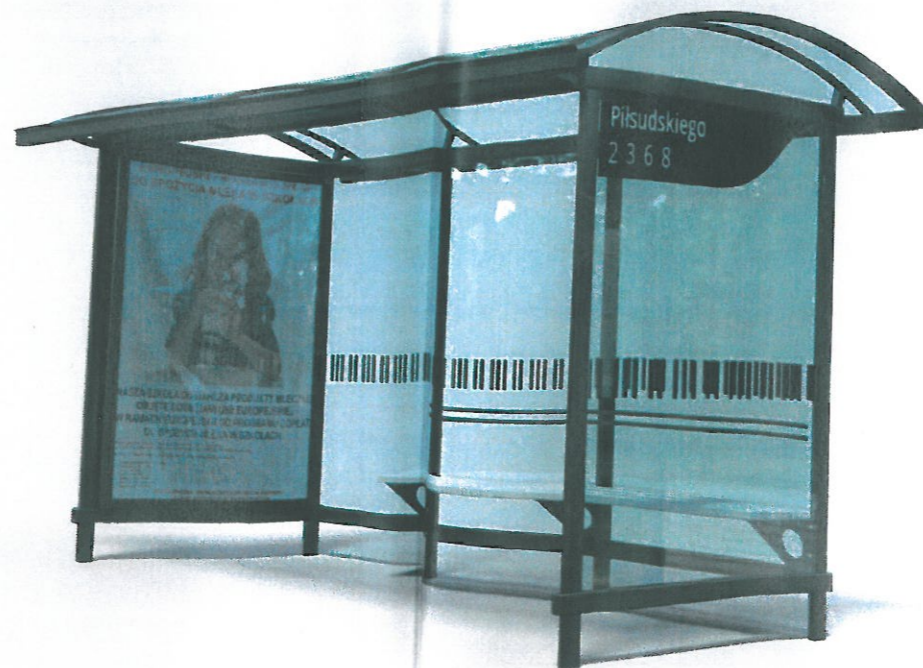

kolor folii
biały

dopasować
do antracytu
RAL 7026

kolorystyka wiaty i słupków
kolorystyka folii

antracyt
RAL 7026

6.1