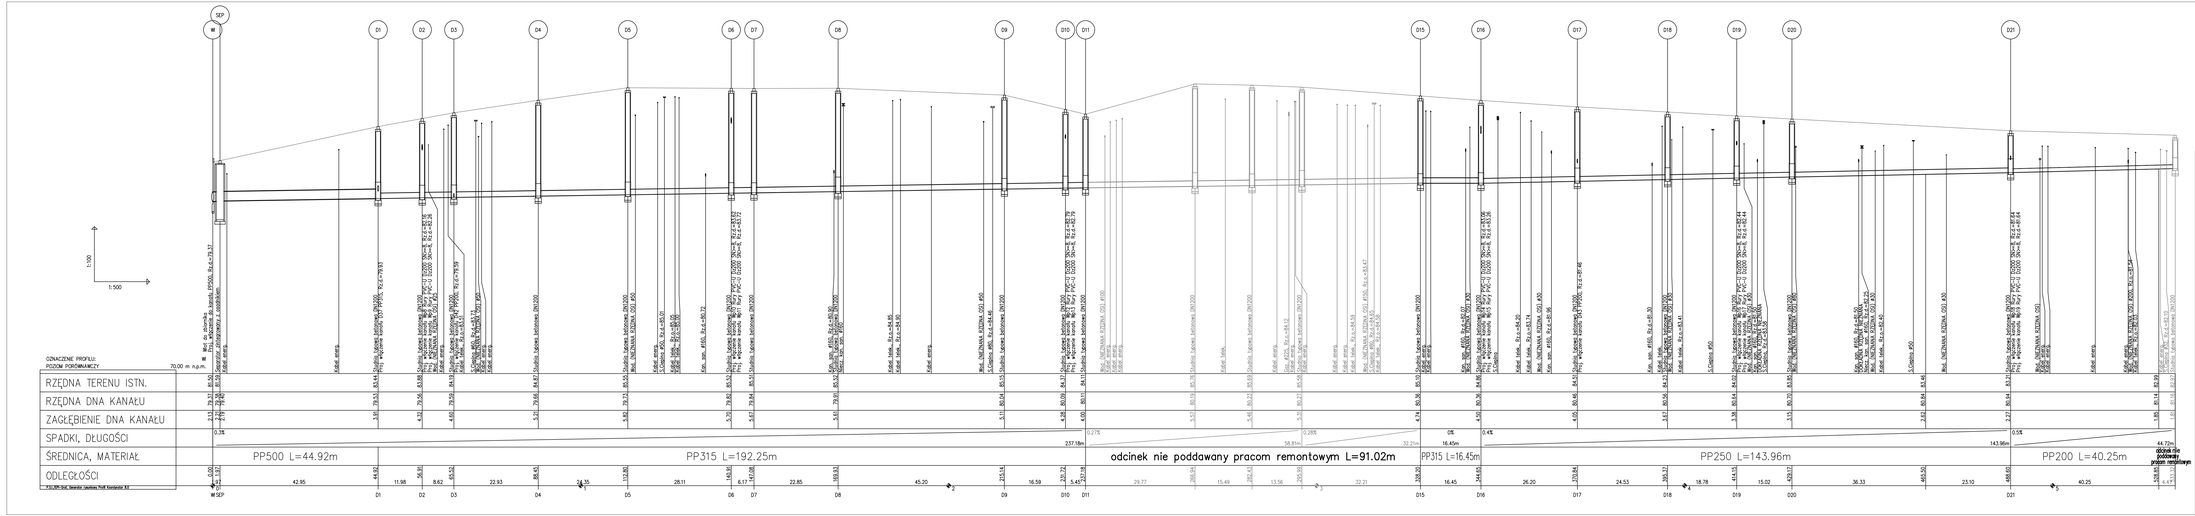

PROJEKT / PROJECT
PROJEKT BUDOWLANY REMONT KANALIZACJI DESZCZOWEJ W DZIELNICY CHODAKÓW MIASTA SOCHACZEW

INWESTOR / INVESTOR
GMINA MIASTO SOCHACZEW ul. 1 Maja 16 96-500 Sochaczew

BRANŻA / BRANCH	SIECI SANITARNE / SANITARY NETWORKS		
PROJEKTANT SPRAWŁY BRANCH DESIGNER	ZESPÓŁ PROJEKTOWY / DESIGN TEAM		
	NAZWISKO / FIRST NAME LAST NAME	NR UPRAWNIEŃ / LICENCE NUMBER	PODPIS / SIGNATURE
ARTEC SIECI Sp. z o.o. ul. Szyszkowa 34 02-285 Warszawa tel. +48 22 886 00 00 fax +48 22 886 00 05 e-mail: artec@artecprojekt.pl	PROJEKTANT / DESIGNER mgr inż. Magdalena Ulatowska	MAZ/0424/POOS/12	
	SPRAWDZAŁ / CHECKED BY mgr inż. Jerzy Kaczyński	MAZ/0199/POOS/10	
	OPRACOWAŁ / ELABORATED BY mgr inż. Zuzanna Jarzębowska		

FAZA / STAGE
PROJEKT BUDOWLANY

TYTUŁ RYSUNKU / TITLE
PROFIL PODŁUŻNY KANALIZACJI DESZCZOWEJ

DATA / DATE	SKALA / SCALE
SIERPIEŃ 2018	

NR RYSUNKU / DRAWING NUMBER
SOCH_PB_Ch-KD_PP_00_01