PRZEKRÓJ
B–B

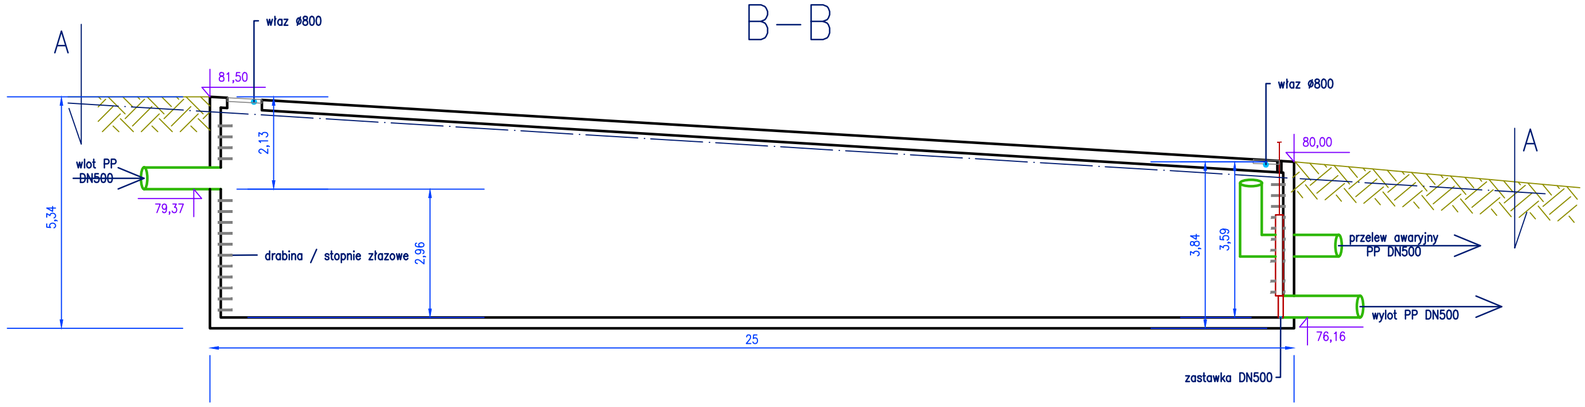

RZUT
A–A

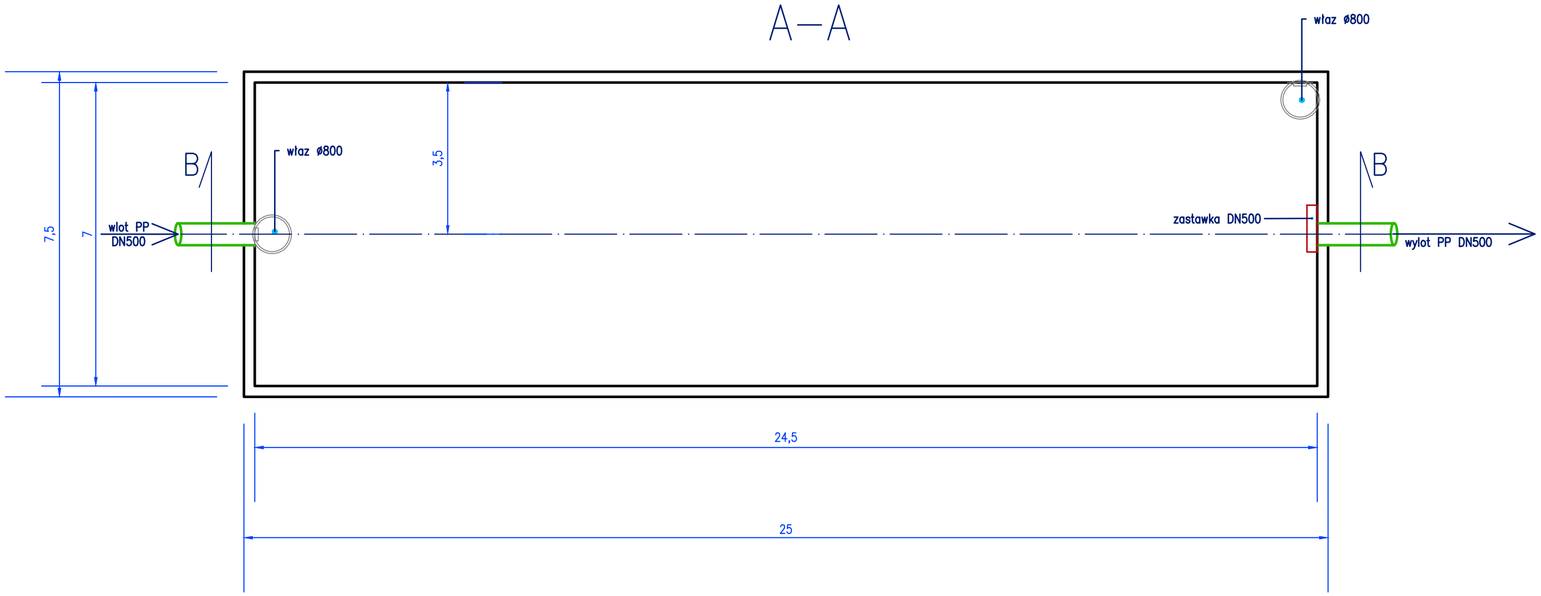

PROJEKT / PROJECT

PROJEKT BUDOWLANY zbiornika retencyjnego na wody opadowe i roztopowe z kanalizacji deszczowej położonej w ulicach: Parkowa, Grunwaldzka, Ogrodowa, Chopina położonego przy ul. parkowej oraz wylotu kanalizacji deszczowej do rzeki Utraty

nr ewid. dz.: 1443/51, obręb: 0001 CHODAKÓW

Jednostka ewidencyjna: 142801_1 SOCHACZEW

INWESTOR / INVESTOR

GMINA MIASTO SOCHACZEW
ul. 1 Maja 16
96-500 Sochaczew

BRANŻA / BRANCH

SIECI SANITARNE/SANITARY NETWORKS

PROJEKTANT BRANŻOWY
BRANCH DESIGNER

ARTEC SIECI Sp. z o.o.
ul. Szyszkowa 34 02-285 Warszawa
tel. (22) 57 58 043 (22) 57 58 049
e-mail: artec@artecprojekt.pl

ZESPÓŁ PROJEKTOWY / DESIGN TEAM

IMIĘ I NAZWISKO FIRST NAME LAST NAME	NR UPRAWNIEŃ LICENSE NUMBER	PODPIS SIGNATURE
PROJEKTANT / DESIGNER mgr inż. Magdalena Ulatowska	MAZ/0424/POOS/12	
WERYFIKATOR / VERIFIER mgr inż. Jerzy Koczyński	MAZ/0199/POOS/10	
OPRACOWAŁ / ELABORATED BY		

FAZA / STAGE

PROJEKT BUDOWLANY

TYTUŁ RYSUNKU / TITLE

SCHEMAT ZBIORNIKA RETENCYJNEGO

DATA / DATE sierpień 2018

SKALA / SCALE 1:100

NR RYSUNKU / DRAWING NUMBER

SOCH_PB_Ch-ZR_ZR_00_00