Skala 1:500

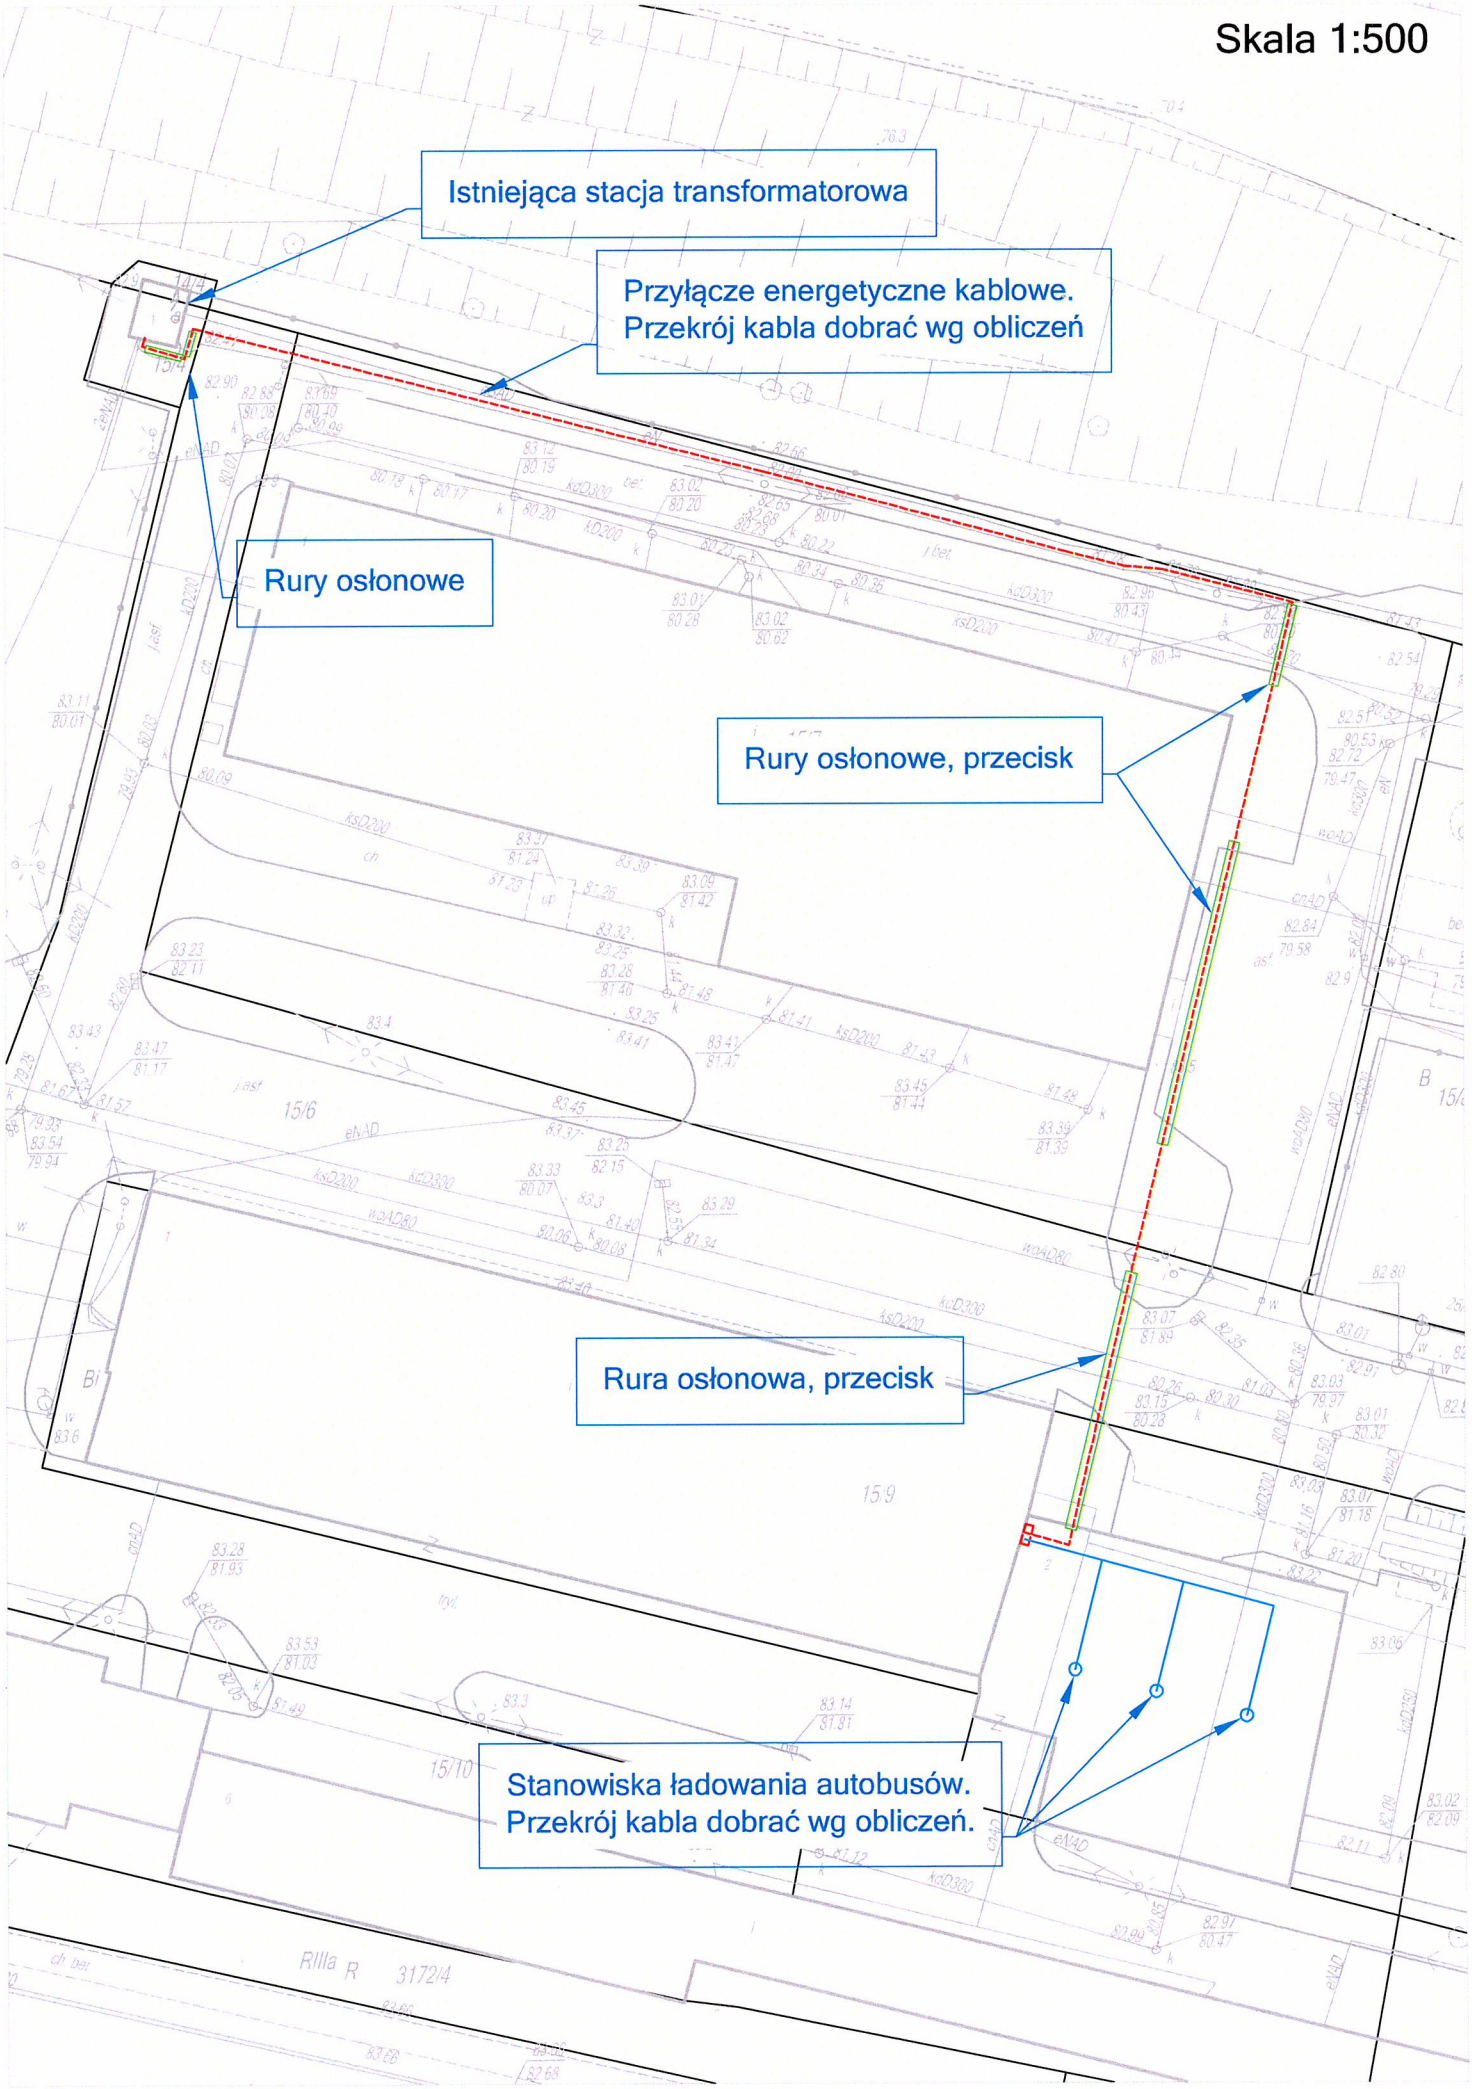
Istniejąca stacja transformatorowa
Przyłącze energetyczne kablowe.
Przekrój kabla dobrać wg obliczeń
Rury osłonowe
Rury osłonowe, przecisk
Rura osłonowa, przecisk
Stanowiska ładowania autobusów.
Przekrój kabla dobrać wg obliczeń.