
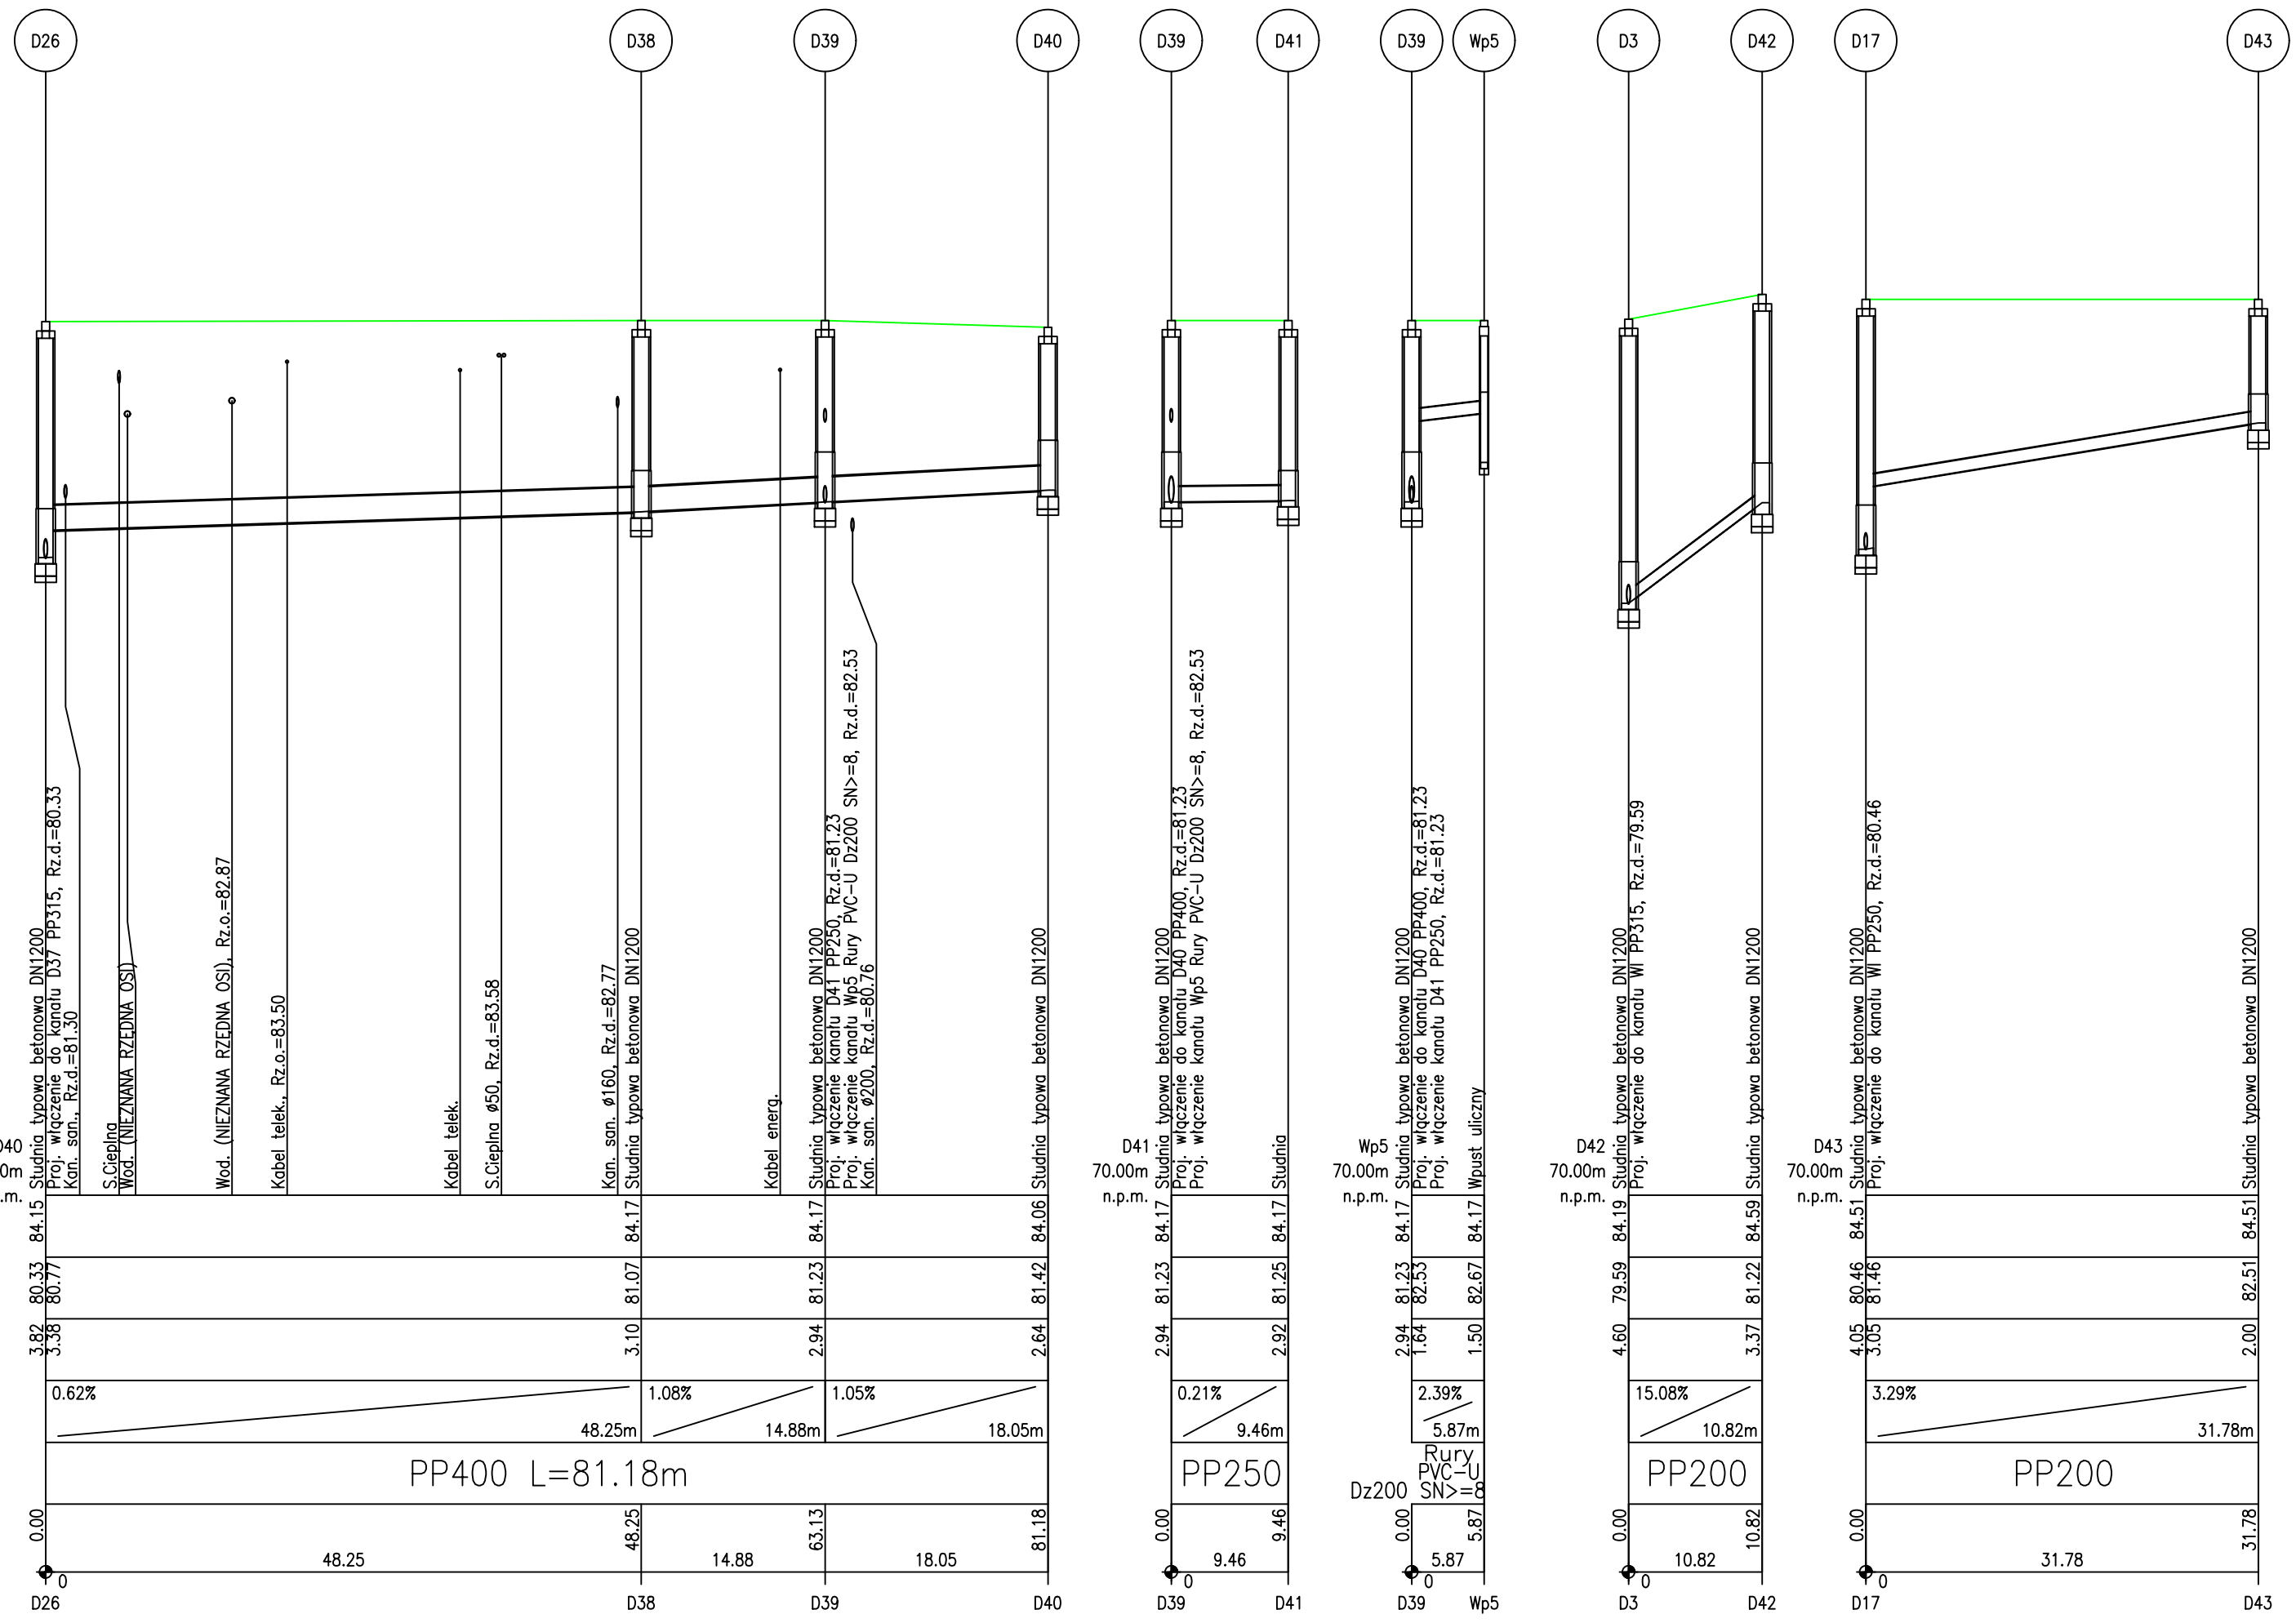


OZNACZENIE PROFILU:
POZIOM PORÓWNAWCZY


PP315 L=231.89m
PP200 L=72.09m
PP400 L=81.18m
PP250
PP200
PP200

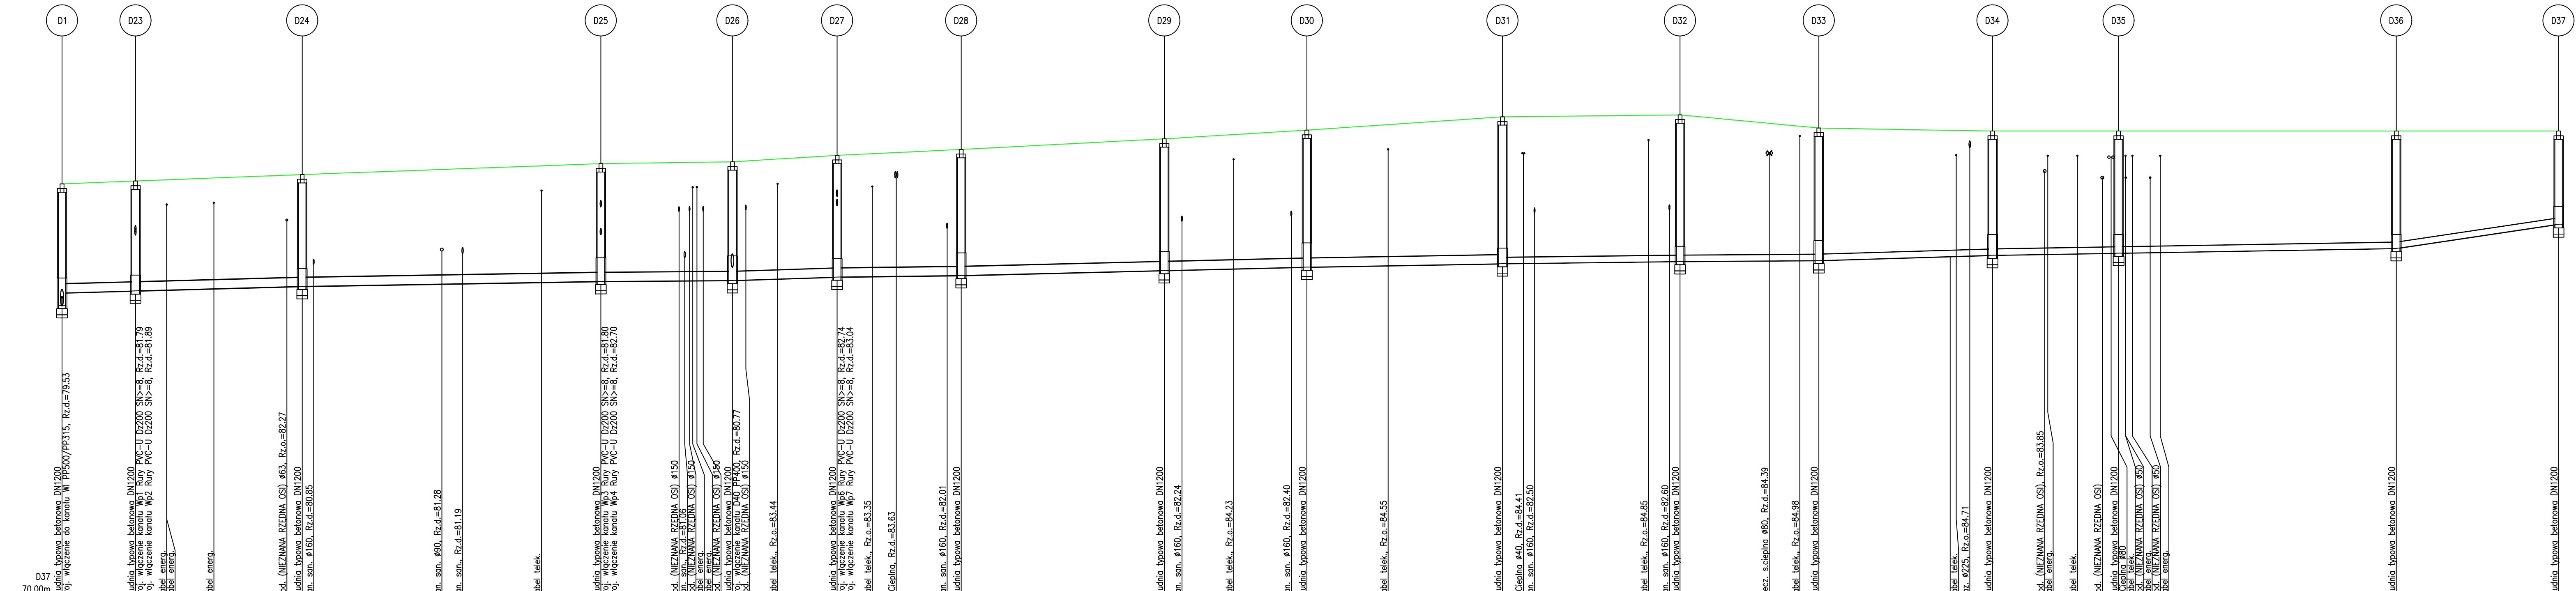

PROJEKT BUDOWLANY
REMONT KANALIZACJI DESZCZOWEJ
W DZIELNICY CHODAKÓW MIASTA SOCHACZEW

INWESTOR / INVESTOR
GMINA MIASTO SOCHACZEW
ul. 1 Maja 16
96-500 Sochaczew

BRANŻA / BRANCH			
SIECI SANITARNE / SANITARY NETWORKS			
PROJEKTANT / DESIGNER	ZESPÓŁ PROJEKTOWY / DESIGN TEAM	MI. UPRZEMOŚL	PROJEKT
ARTEC SIECI Sp. z o.o. ul. Stojkowska 34, 02-289 Warszawa tel. (22) 57 58 043 (22) 57 58 049 e-mail: artec@artecprojekt.pl	mgr inż. Magdalena Ulatowska mgr inż. Jerzy Kaczyński mgr inż. Zuzanna Jarzembowska	MAZ0424/POOS/12 MAZ0198/POOS/10	PROJEKT SYGNATURA

FAZA / STAGE
PROJEKT BUDOWLANY
TYTUŁ RYSUNKU / TITLE
PROFIL PODŁUŻNY
KANALIZACJI DESZCZOWEJ

DATA / DATE: SIERPIEŃ 2018
SKALA / SCALE

NR RYSUNKU / DRAWING NUMBER
SOCH_PB_Ch-KD_PP_00_02