



PROJEKT ZAGOSPODAROWANIA DZ. Nr 89/15

ADRES BUDOWY: 96-500 Sochaczew, dz. nr ewid. 89/15 obr. Sochaczew Centrum

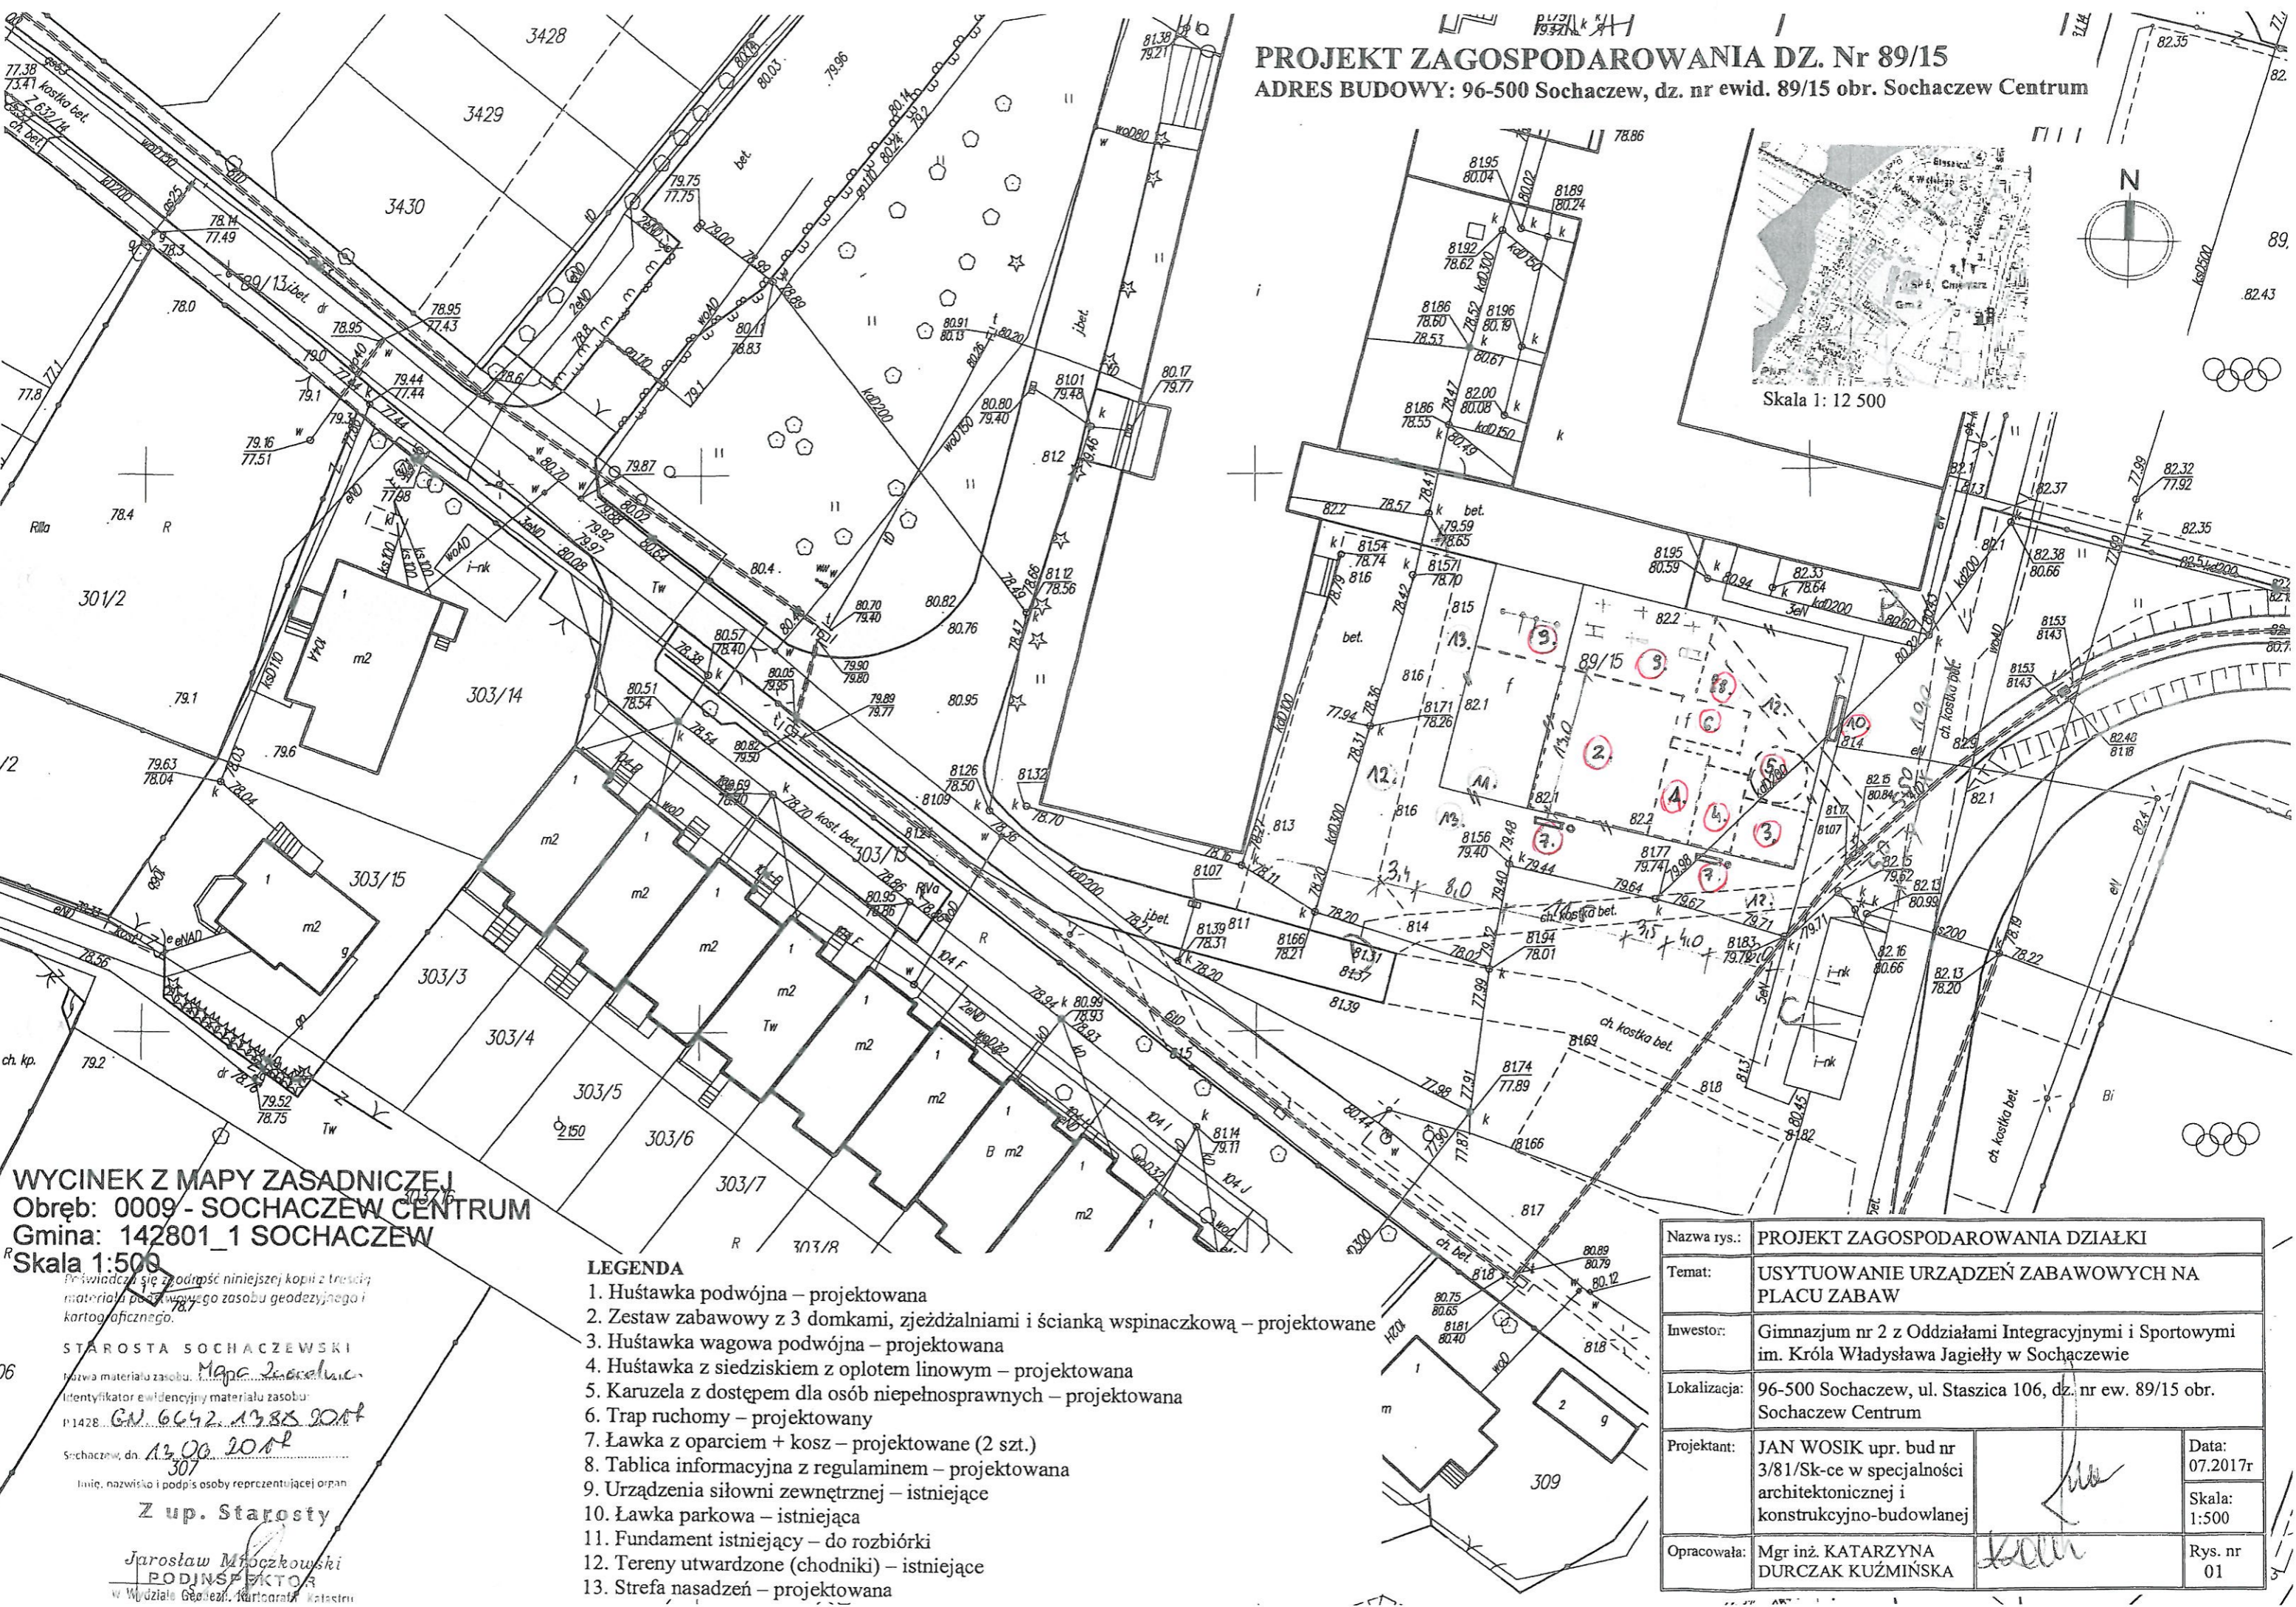

Skala 1: 12 500

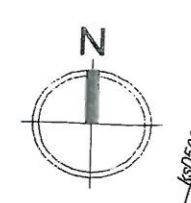

WYCINEK Z MAPY ZASADNICZEJ
Obręb: 0009 - SOCHACZEW CENTRUM
Gmina: 142801_1 SOCHACZEW
Skala 1:500


Przewiduje się zgodność niniejszej kopii z treścią materiału podstawowego zasobu geodezyjnego i kartograficznego.

STAROSTA SOCHACZEWSKI
Nazwa materiału zasobu: Mapa zasadnicza
Identyfikator ewidencyjny materiału zasobu: 142801_142801_13885_2017
Sochaczew, dn. 13.09.2017

Imię, nazwisko i podpis osoby reprezentującej organ
Z up. Starosty
Jarosław Młoczkowski
PODINSPEKTOR
W Wydziale Geodezji, Kartografii i Katastru


- LEGENDA**
1. Huśtawka podwójna – projektowana
 2. Zestaw zabawowy z 3 domkami, zjeżdżalnią i ścianką wspinaczkową – projektowane
 3. Huśtawka wagowa podwójna – projektowana
 4. Huśtawka z siedziskiem z opłotem linowym – projektowana
 5. Karuzela z dostępem dla osób niepełnosprawnych – projektowana
 6. Trap ruchomy – projektowany
 7. Ławka z oparciem + kosz – projektowane (2 szt.)
 8. Tablica informacyjna z regulaminem – projektowana
 9. Urządzenia siłowni zewnętrznej – istniejące
 10. Ławka parkowa – istniejąca
 11. Fundament istniejący – do rozbiórki
 12. Tereny utwardzone (chodniki) – istniejące
 13. Strefa nasadzeń – projektowana

Nazwa rys.:	PROJEKT ZAGOSPODAROWANIA DZIAŁKI		
Temat:	USYTUOWANIE URZĄDZEŃ ZABAWOWYCH NA PLACU ZABAW		
Inwestor:	Gimnazjum nr 2 z Oddziałami Integracyjnymi i Sportowymi im. Króla Władysława Jagiełły w Sochaczewie		
Lokalizacja:	96-500 Sochaczew, ul. Staszica 106, dz. nr ew. 89/15 obr. Sochaczew Centrum		
Projektant:	JAN WOSIK upr. bud nr 3/81/Sk-ce w specjalności architektonicznej i konstrukcyjno-budowlanej		Data: 07.2017r
Opracowała:	Mgr inż. KATARZYNA DURCZAK KUŹMIŃSKA		Skala: 1:500
			Rys. nr 01

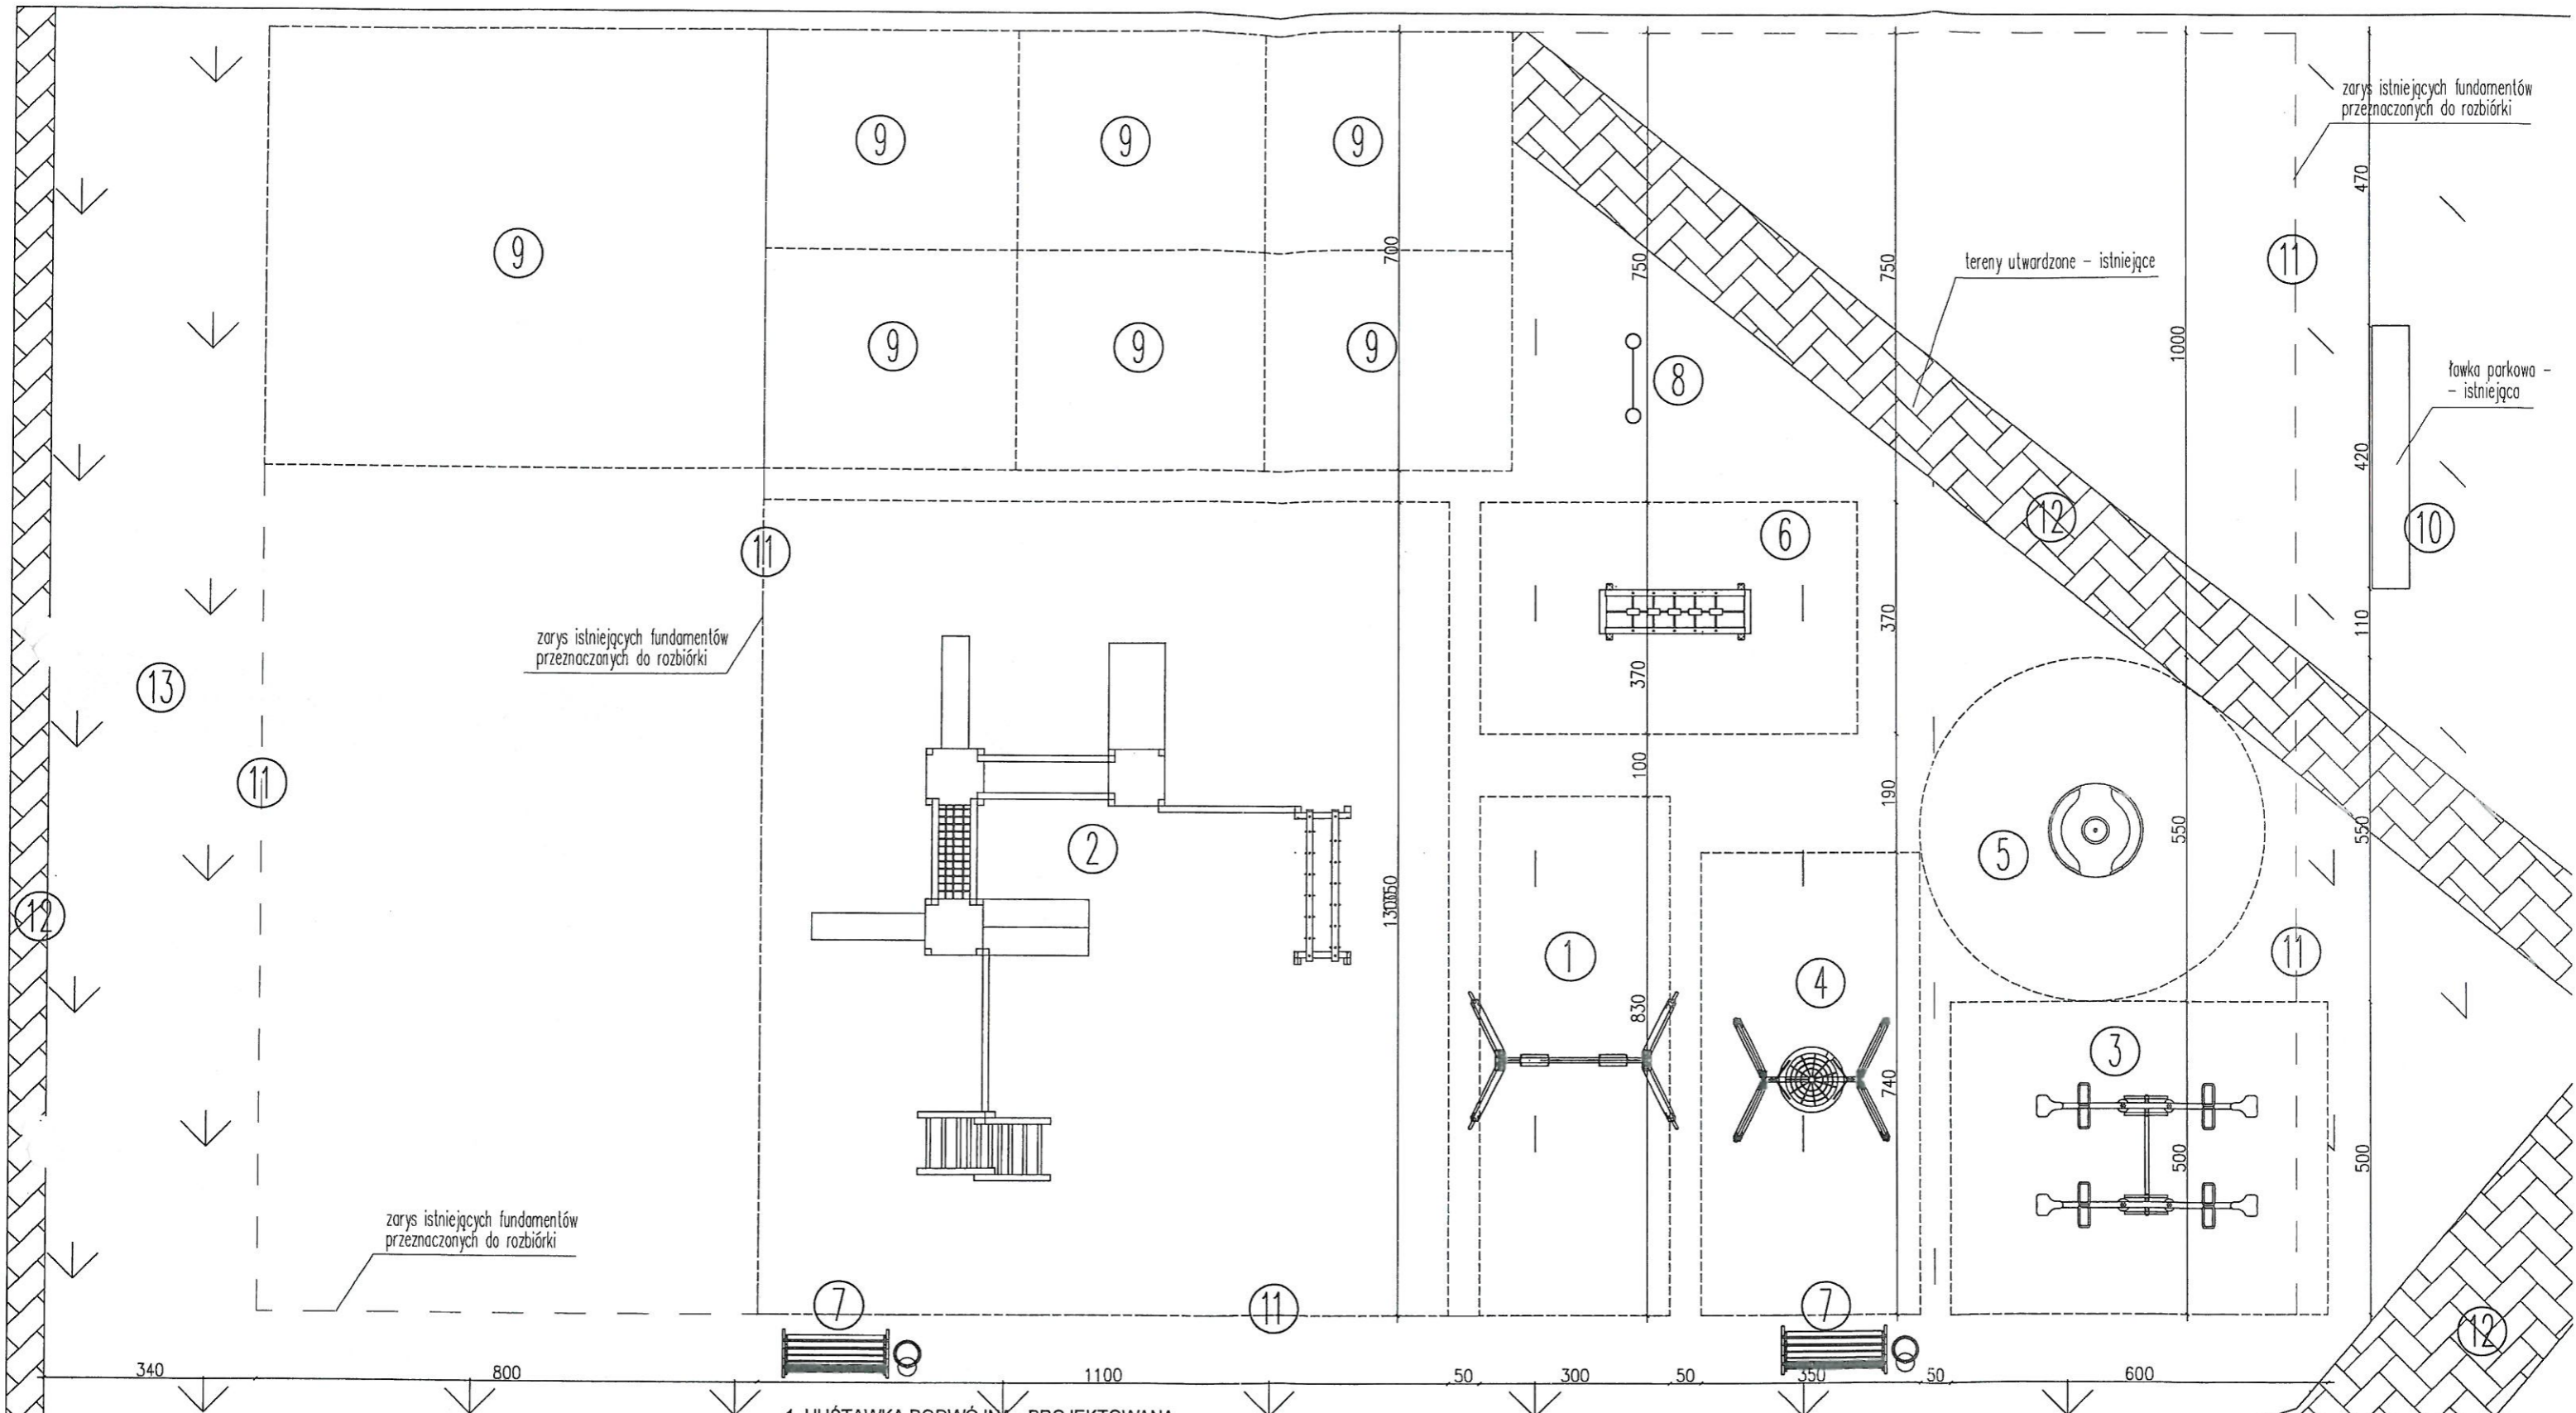

1. HUŚTAWKA PODWÓJNA - PROJEKTOWANA
2. ZESTAW ZABAWOWY Z 3 DOMKAMI - PROJEKTOWANY
3. HUŚTAWKA WAGOWA PODWÓJNA - PROJEKTOWANA
4. HUŚTAWKA Z SIEDZISKIEM Z OPLOTEM LINOWYM - PROJEKTOWANA
5. KARUZELA Z DOSTĘPEM OSÓB NIEPEŁNOSPRAWNYCH - PROJEKTOWANA
6. TRAP RUCHOMY - PROJEKTOWANY
7. ŁAWKA Z OPARCIEM + KOSZ - PROJEKTOWANE
8. TABLICA INFORMACYJNA - PROJEKTOWANA
9. URZĄDZENIA SIŁOWNI ZEWNĘTRZNEJ - ISTNIEJĄCE
10. ŁAWKA Z OPARCIEM - ISTNIEJĄCA
11. FUNDAMENT ISTNIEJĄCY - DO ROZBIÓRKI
12. TERENY UTWARDZONE - ISTNIEJĄCE
13. STREFA NASADZEŃ - PROJEKTOWANA

UWAGA: Opracowanie chronione prawem autorskim - (Dz.U. 94 / 24 / 83 - Ustawa o prawie autorskim i prawach pokrewnych). Wszystkie informacje zawarte w tym opracowaniu stanowią własność intelektualną FPUB Jan Wosik. Powielanie w całości bądź w części niniejszego opracowania bez zgody autora zabronione.

 FIRMA PROJEKTOWO - USŁUGOWO - BUDOWLANA - JAN WOSIK malanowo@hot.pl 96-500 Sochaczew, ul. Kołopnickiej 55 Tel/Fax. 46 862-26-21, 602-249-437	
Opracowanie:	mgr inż. Katarzyna Darczak Kuźmińska
Projektant:	Jan Wosik Upr. bud. Nr 3/81/Sk-ce
Lokalizacja:	96-500 Sochaczew, ul. Staszica 106 dz. nr 89/15 obr. Sochaczew Centrum
Nazwa rysunku:	USYTUOWANIE URZĄDZEŃ ZABAW. + STREFY BEZPIECZEŃSTWA
Data:	07.2017r.
Format:	A3
Skala:	1:100
Str. nr	02